


PRZEKRÓJ C-C, 1:50

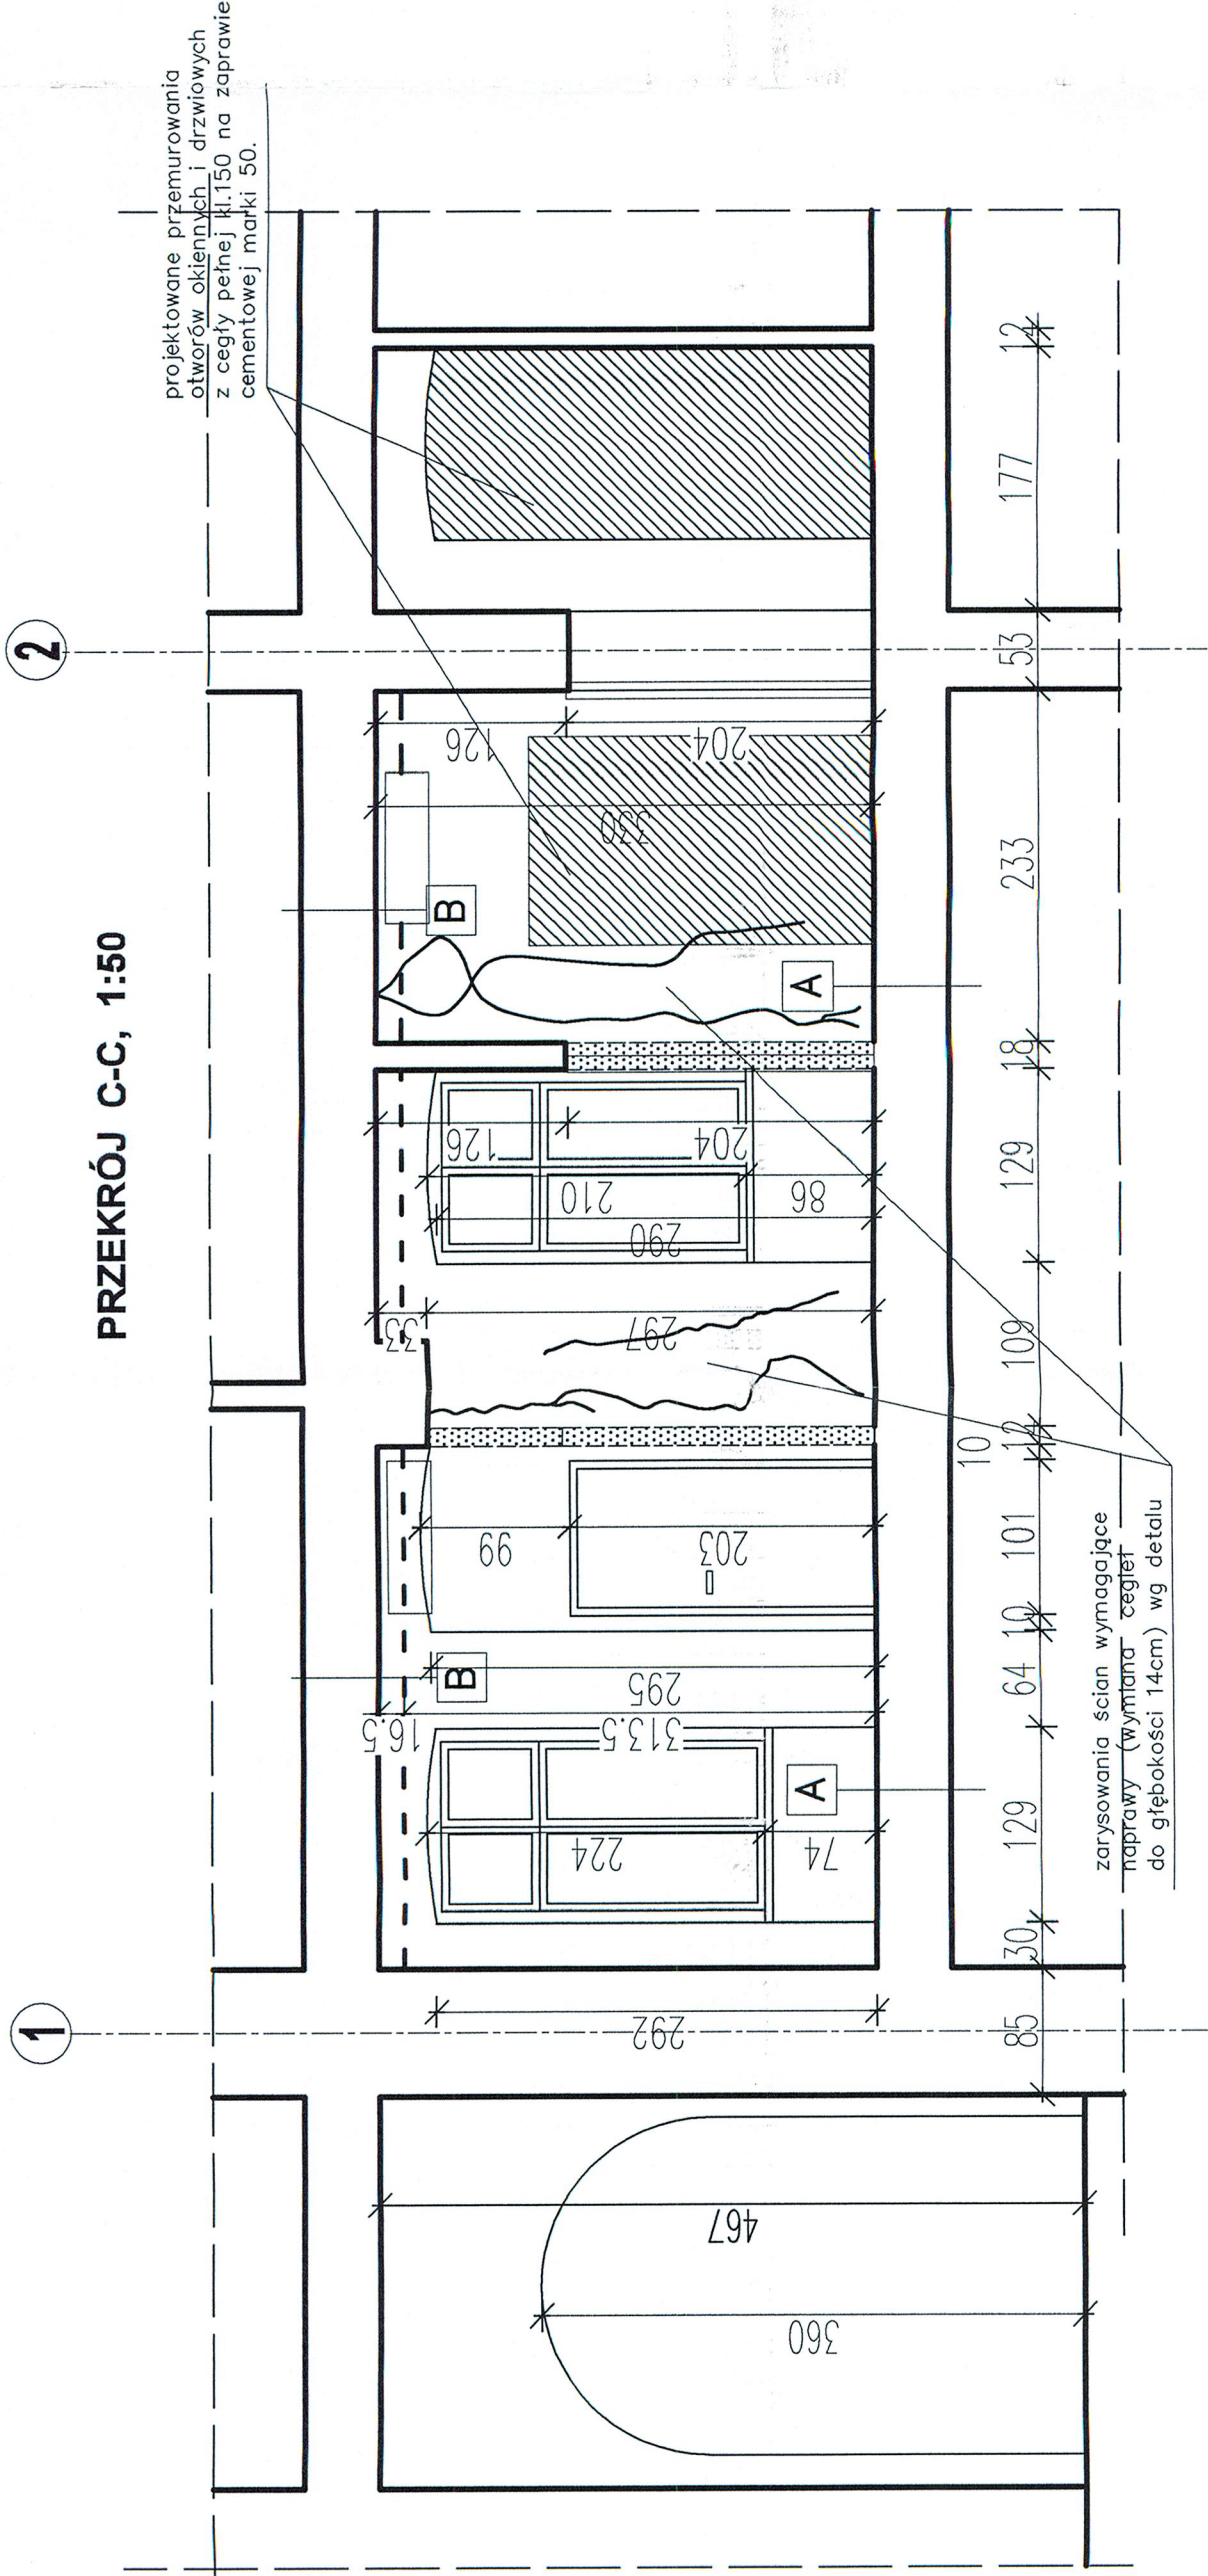


RZEKROJE C-C, D-D INWENTARYZACJA STANU OBECNEGO skala 1:50


PROJEKTOWANY ZAKRES I KOLEJNOŚĆ PRAC

1. Prace przygotowawcze; odkucie tynków w miejscach spekań i innych przewidywanych prac instalacyjnych demontaż stolarki wewnętrznej, instalacji elektrycznej i posadzek.
2. Wykonanie przemurowan wzmocniających ścian od strony klatki schodowej; cegła pełna kl.100 na zaprawie cementowo-wapiennej marki 5.
3. Zabezpieczenie spekań poprzez uzupełnienie zaprawą wraz ze wzmocnieniem fragmentów spekańnych poprzez ponowne przespiniowanie warstw cegieł w poziomie z wkładką z pretów ze stali zbrojonej ϕ 6.
4. Wykonanie dodatkowego otworu drzwiowego w ścianie oddzielającej klatkę schodową od planowanych pomieszczeń socjalnych.
5. Wykonanie nowych instalacji elektrycznych i wod kan. Podłączenie pom. sanitarnych i socjal do istniejącej wentylacji mechanicznej lokalu z wymianą wentylatora dachowego. Montaż klimatyzacji dla potrzeb salek konferencyjnych.
6. Prace wykończeniowe i porządkowe.

PRZEKRÓJ D-D, 1:50

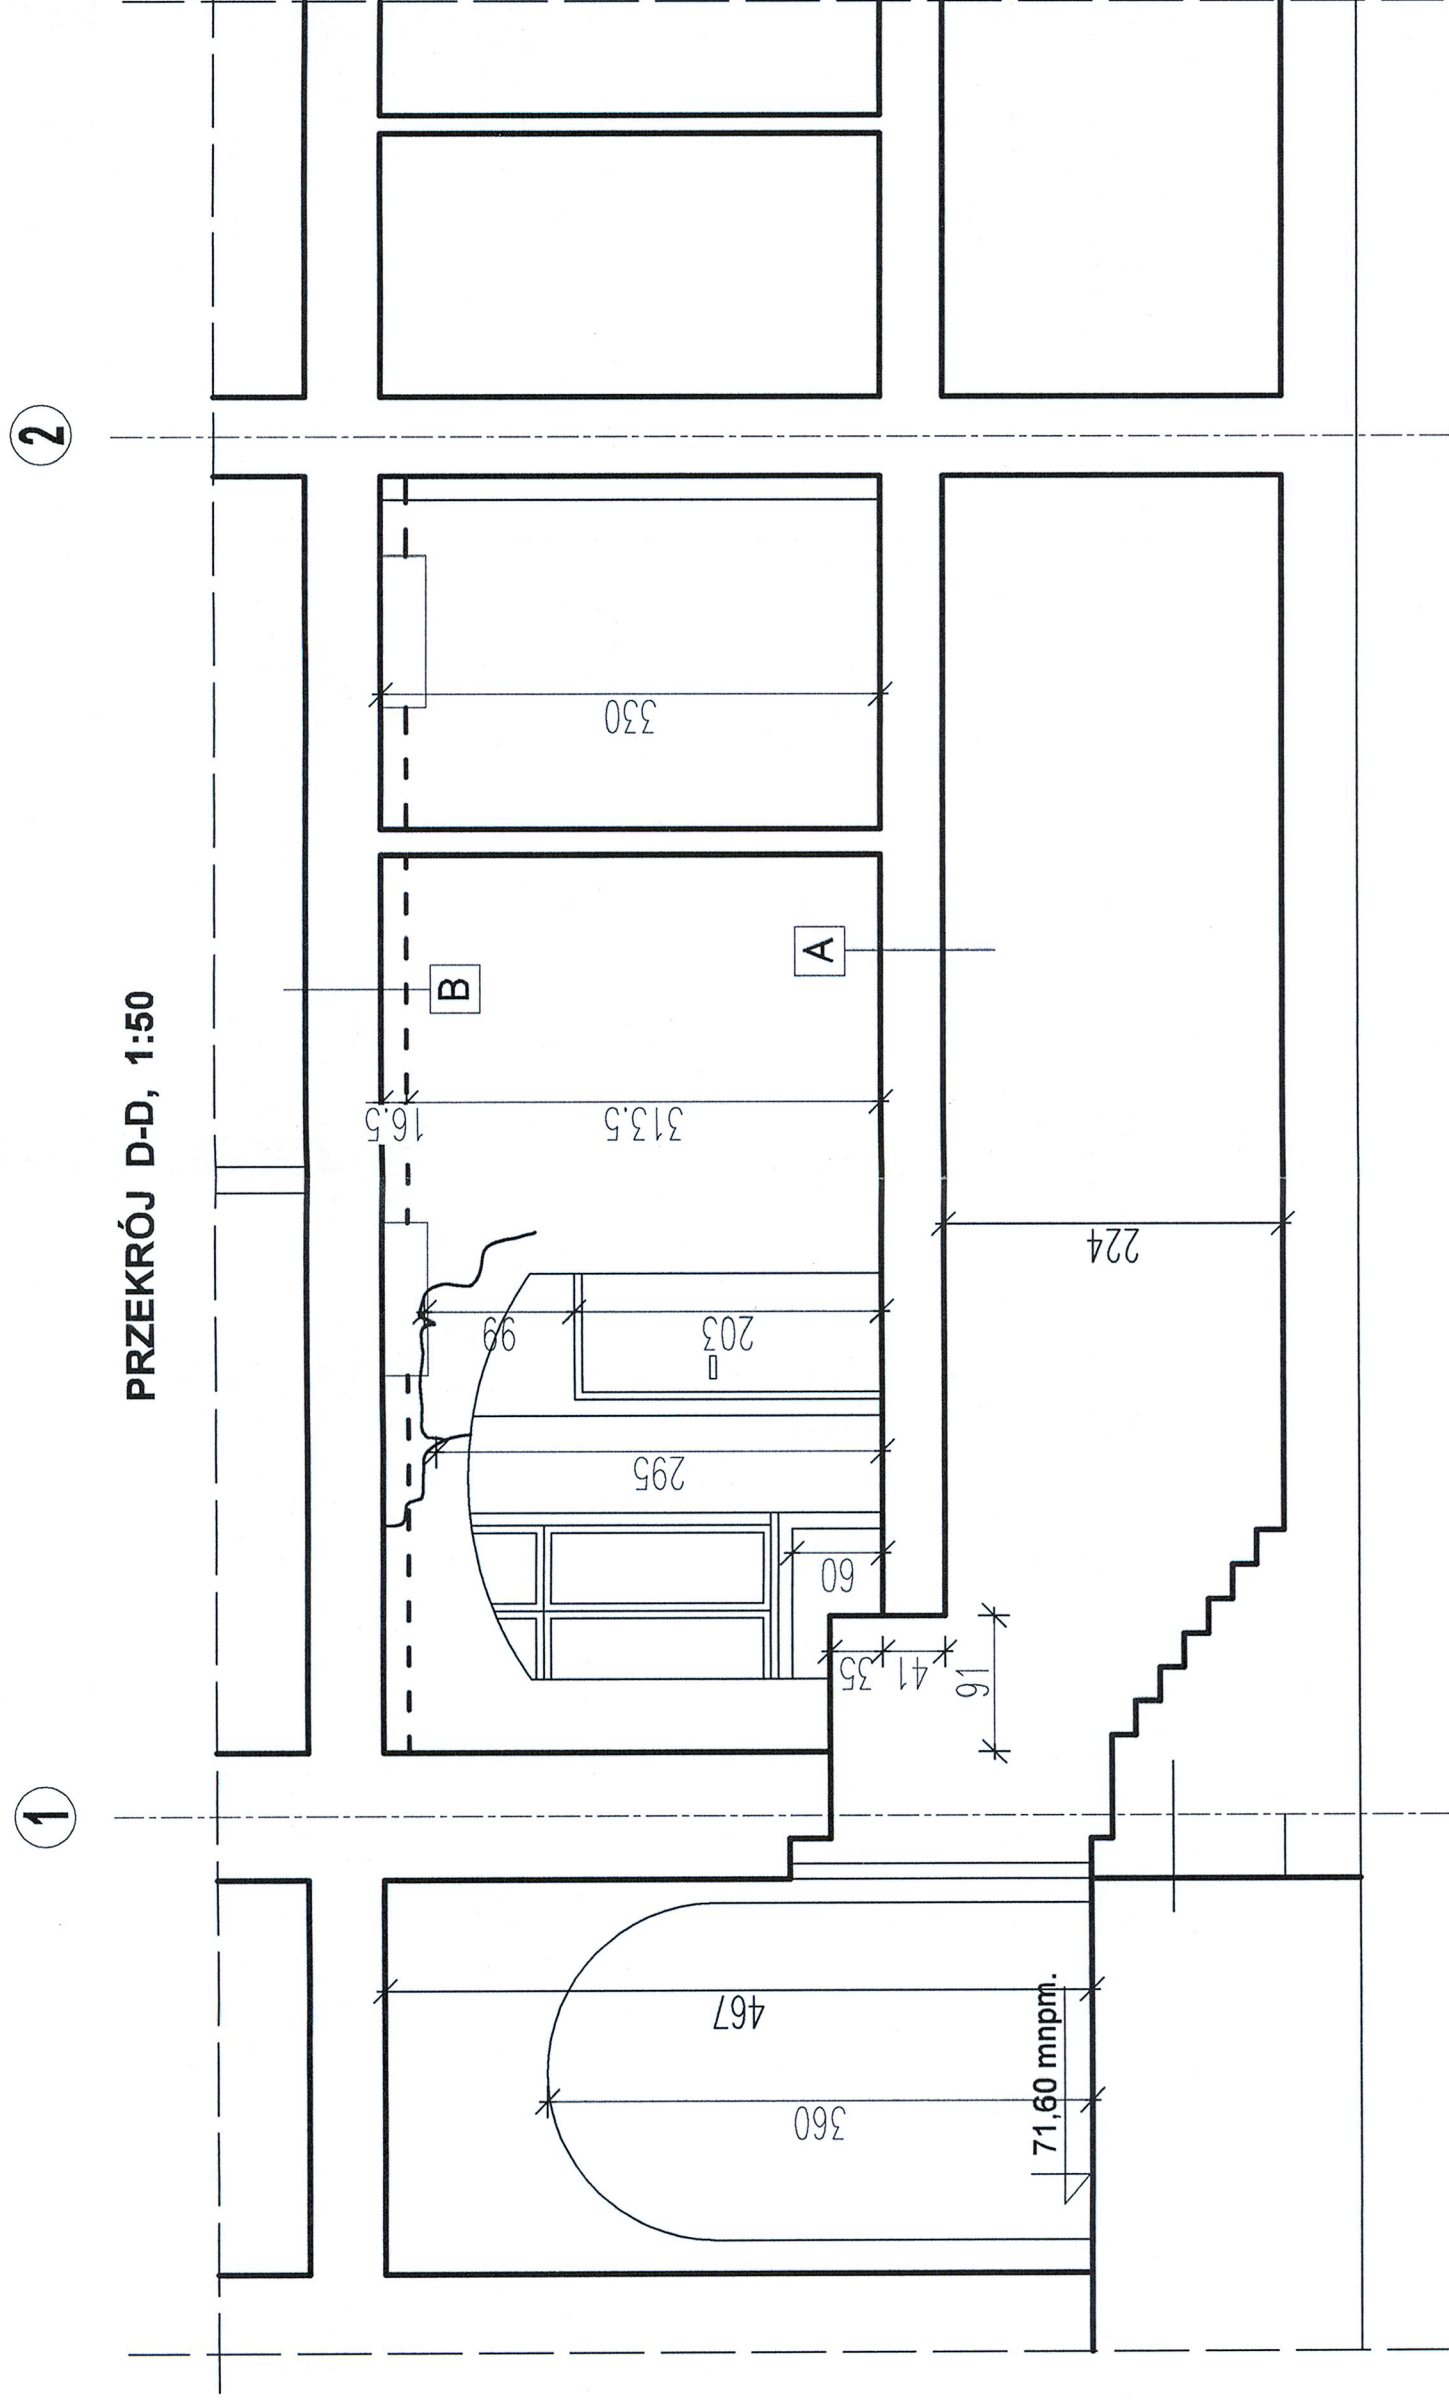

WIDOK CZŁOOWY PRZEMÓROWANIA DETAL USUNIĘCIA RYSY

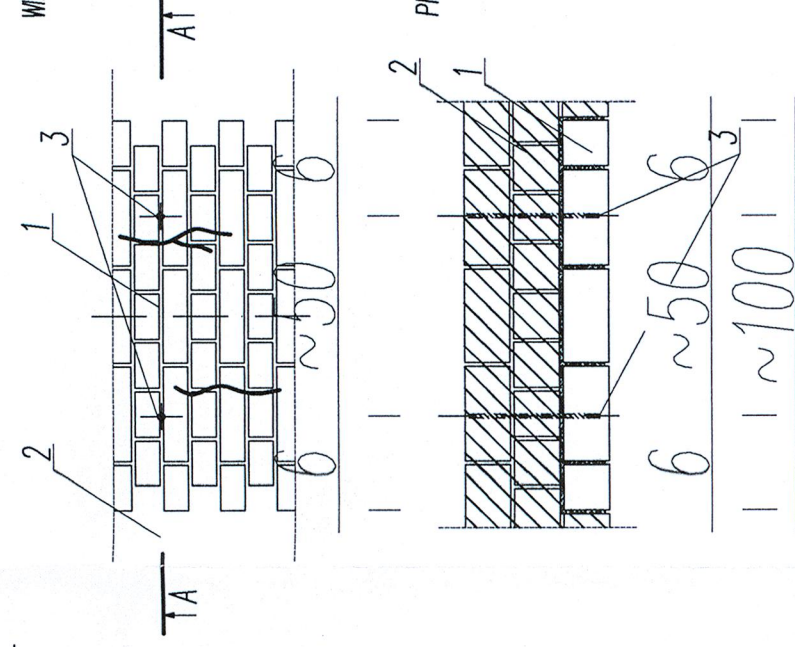

Projektant: Arkadiusz (długość architektoniczna) jest obywatel, prawnie osiadłym, zgodnie z art. 1.2.6, art. 3 i art. 16 ustawy z dnia 4 lutego 1994 r. o prawie autorskim (Dz.U. nr 24 poz. 83)

AKAD BIURO INŻYNIERSKIE, UL. GARNIARSKA 2 LOK.40, 61-817 POZNAŃ
 Nazwa inwestycji: PRZEBUDOWA LOKALU
 USŁUGOWEGO
 AL. Marcinkowskiego 20a, 61-827 P-1
 dz. nr geo. 227 ark. 25 obr. Poznań

| | | | |
|---|--|---|-----------|
| Biuro: ARCHITEKTURA KONSTRUKCJA INWENTARYZACJA | | Temat opracowania: PROJEKT BUDOWLANY INWENTARYZACJA | |
| Architekt: Arkadiusz (długość architektoniczna) | Projektant: Arkadiusz (długość architektoniczna) | Opis: LOKAL BIUROWY AL. Marcinkowskiego 20a, P-1 | Strona: 1 |
| Symbol: 01 | Skala: 1:50 | Projektant: Arkadiusz (długość architektoniczna) | Strona: 1 |
| Kontrakt: 01 | Opis: 01 | Projektant: Arkadiusz (długość architektoniczna) | Strona: 1 |
| Sygnatura: 01 | Opis: 01 | Projektant: Arkadiusz (długość architektoniczna) | Strona: 1 |
| Podpis: 1:50:1/0; 1: | Data: lipiec 2018 | PRZEKROJE PION C-C, D-D, 4 | |