ELEWACJA PODWÓRZOWEJ CZĘŚCI BUDYNKU Z OKNEM I DOJŚCIEM DO LOKALU OD STRONY PODÓRZA PRACE BUDOWLANE SKALA 1:50

ELEWACJA PODWÓRZOWEJ CZĘŚCI BUDYNKU Z DOJŚCIEM DO LOKALU OD STRONY PODWÓRZA PRACE BUDOWLANE SKALA 1:50

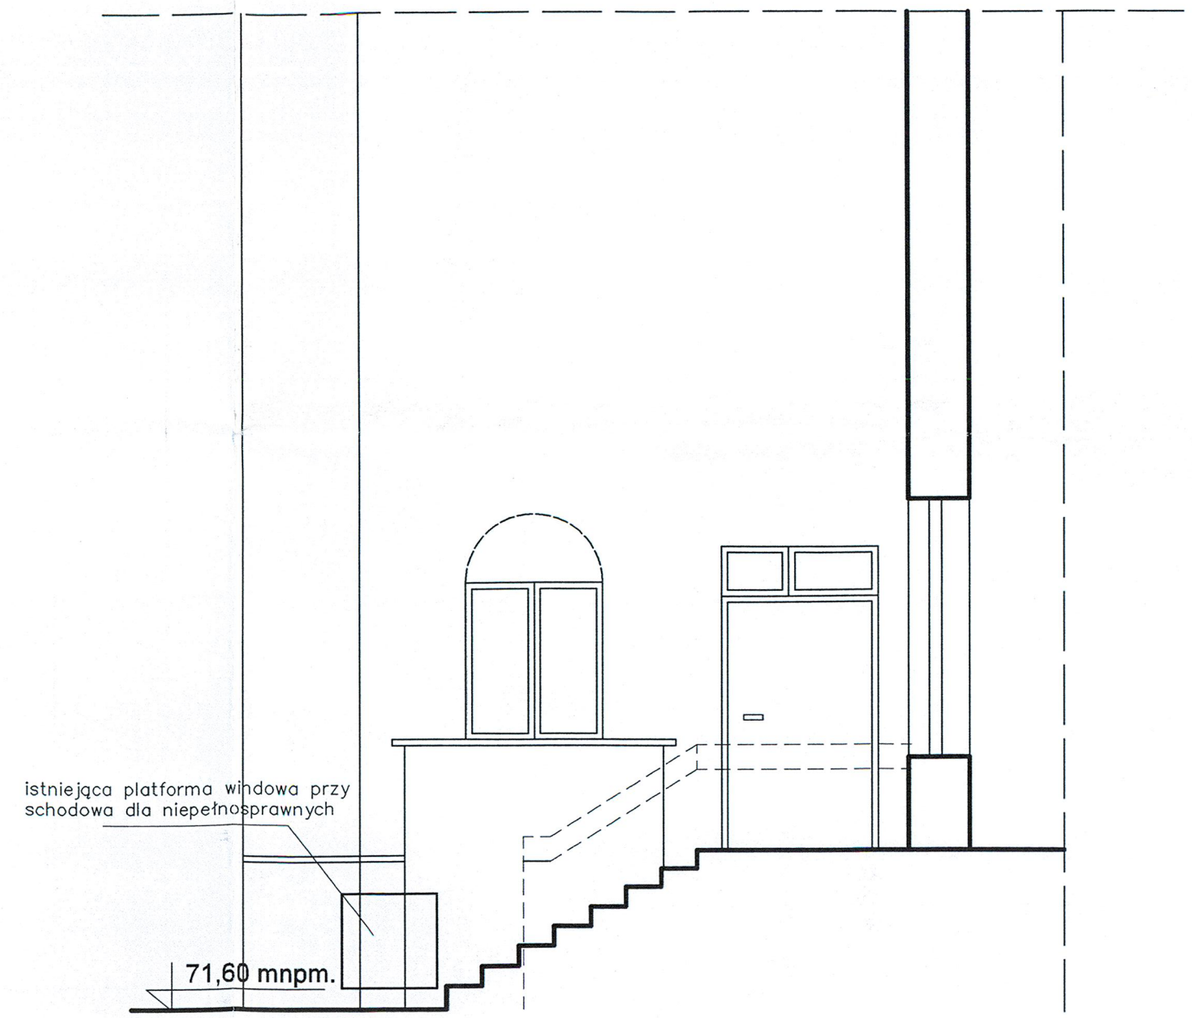

25

ELEWACJA PODWÓRZOWEJ CZĘŚCI BUDYNKU Z DOJŚCIEM DO LOKALU OD STRONY PODWÓRZA , PRZEKRÓJ BRAMY PRZEJAZDOWEJ E-E PRACE BUDOWLANE SKALA 1:50

PRZEKRÓJ F-F, 1:50

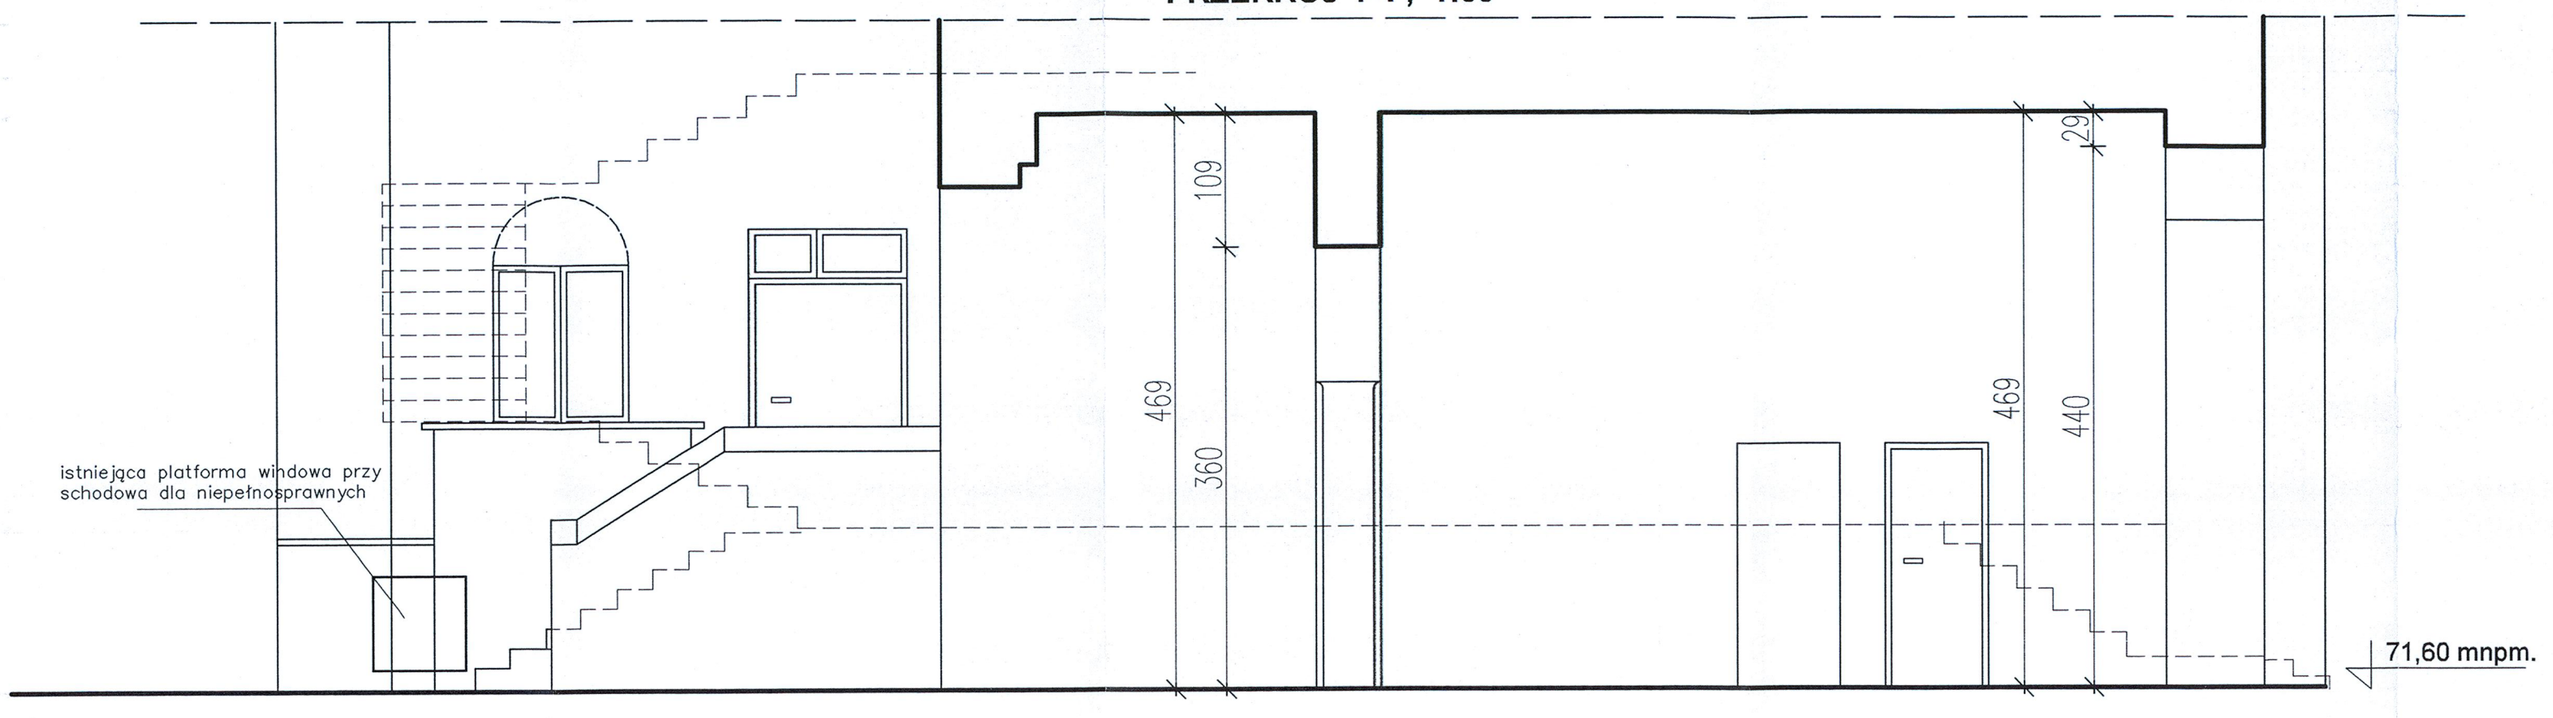

Przedmiotowy projekt (dzieło architektoniczne) jest chroniony prawem autorskim zgodnie z art. 1.2.6, art. 3 i art. 16 Ustawy z dnia 4 lutego 1994 r. o prawie autorskim (Dz.U.Nr. 24 poz. 83)

AKAD BIURO INŻYNIERSKIE, UL. GARNCARSKA 2 LOK.4a, 61-817 POZNAŃ	
Inwestor: Poznański Fundusz Poręczeń Kredytowych sp. z o.o. Al. Marcinkowskiego 20 61-827 Poznań	Nazwa inwestycji: **PRZEBUDOWA LOKALU USŁUGOWEGO Al. Marcinkowskiego 20a, 61-827 P-ń dz. nr geo. 22/7 ark. 26 obr. Poznań**
Branża: ARCHITEKTURA KONSTRUKCJA	Temat opracowania: PROJEKT BUDOWLANY INWENTARYZACJA
Architektura: mgr inż.arch. Andrzej Kmiecik nr.upr. 278/90/Pz Sprawdzający: mgr inż.arch. Arkadiusz Małopaszski nr.upr. 507/92/Pz	Obiekt: LOKAL BIUROWY Al.Marcinkowskiego 20a, P-ń
Konstrukcja: mgr inż. Dariusz Marciniak nr.upr. WKP/0031/POOK/06 Sprawdzający: mgr inż. Edward Pyrzyński nr.upr. WKP/0017/POOK/06	Teczka: / Strona:
	Treść rysunku: PRZEKRÓJ F-F ELEWACJE
Podziałka: 1:50,1:10, 1:1	Data: lipiec 2018
	Nr rys.: 5