

RZĘKROJE A-A, A'-A', B-B, E-E,  
INWENTARYZACJA  
STANU OBECNEGO skala 1:50


①

PRZEKRÓJ A'-A', 1:50

②

PRZEKRÓJ A-A, 1:50

③

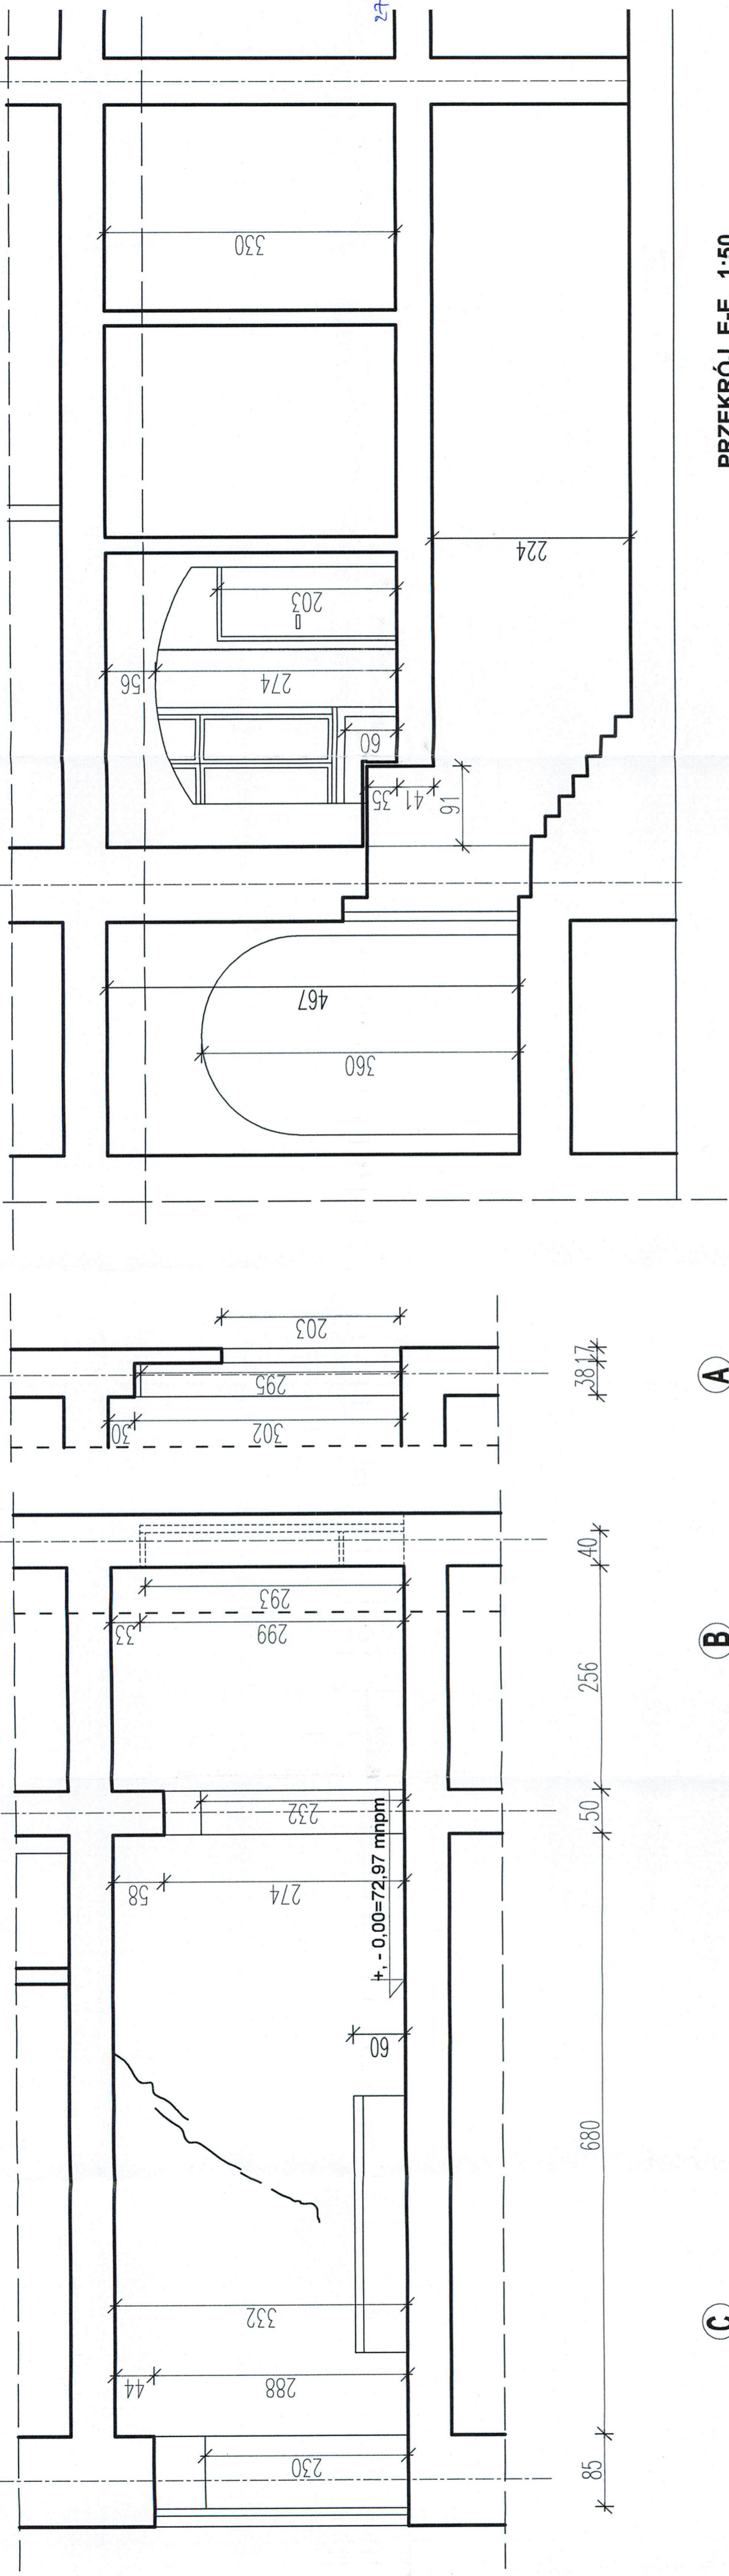


PRZEKRÓJ E-E, 1:50

④

PRZEKRÓJ B-B, 1:50

⑤

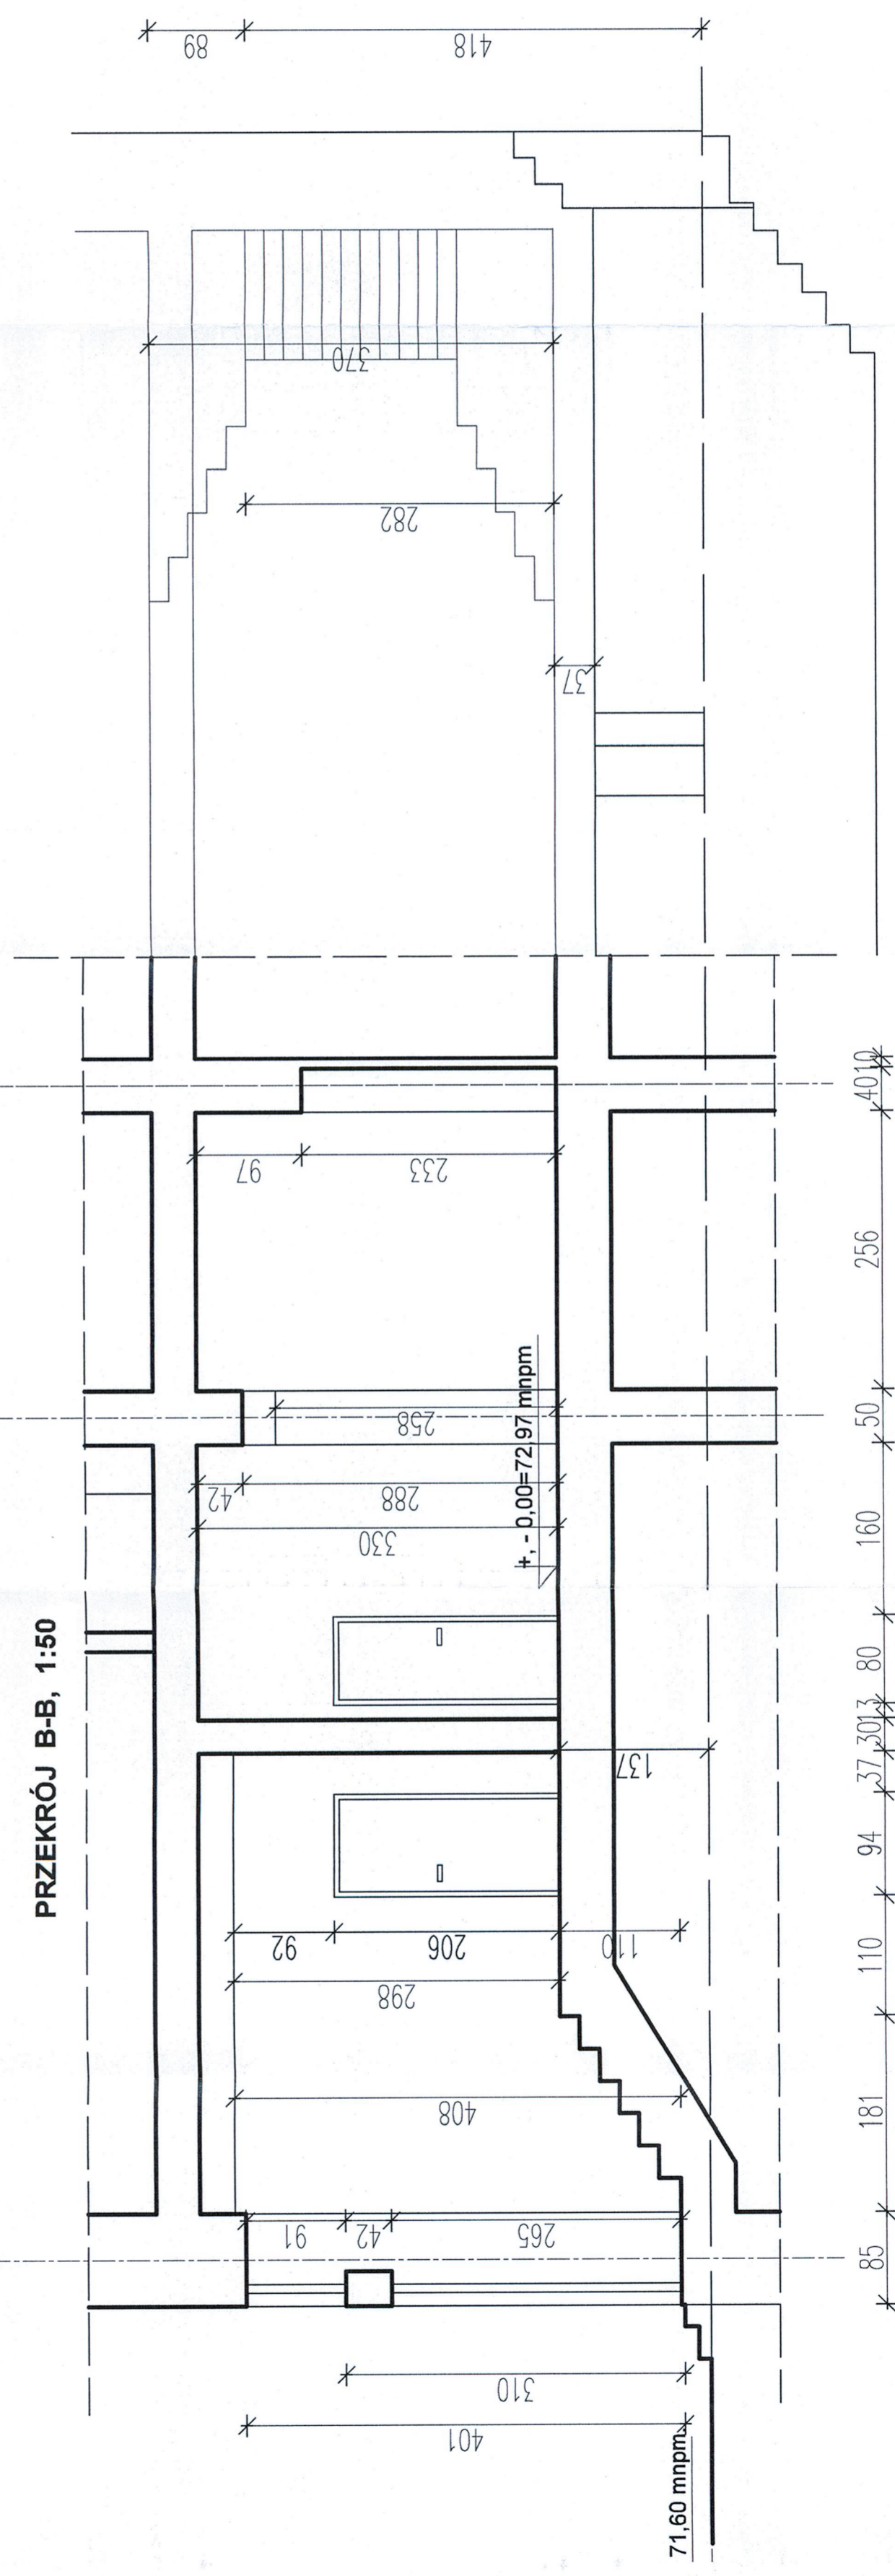

Przedmiotowy projekt (dzieło architektoniczne) jest stworzony program autorskim zgodnie z art. 1.2.6, art. 3 i art. 16 Ustawy z dnia 4 lutego 1994 r. o prawie autorskim (Dz.U.Nr. 24 poz. 83)

<b>AKAD</b> BIURO INŻYNIERSKIE, UL. GARNCARSKA 2 LOK. 4g, 61-817 POZNAŃ Nazwa inwestycji: PRZEBUDOWA LOKALU Usługodawca: USŁUGOWEGO AL. Marcinkowskiego 20a, 61-827 P-4 dz. nr geo. 22/7 art. 26 obr. Poznań	
Inwestor: Poznański Fundusz ul. Św. Józefa 20 61-827 Poznań	Branża: ARCHITEKTURA KONSTRUKCJA Temat opracowania: PROJEKT BUDOWLANY INWENTARYZACJA
Architekt: <i>[Signature]</i> Projektant: <i>[Signature]</i> Sprawozdawca: <i>[Signature]</i>	Lokal: LOKAL BIUROWY Al. Marcinkowskiego 20a, P-1 Strona:
Podobać: 15.01.16 1:1 Data: lipiec 2016	Tytuł rysunku: PRZEKROJE PION A-A, B-B, E-E Nr rys.: 7