
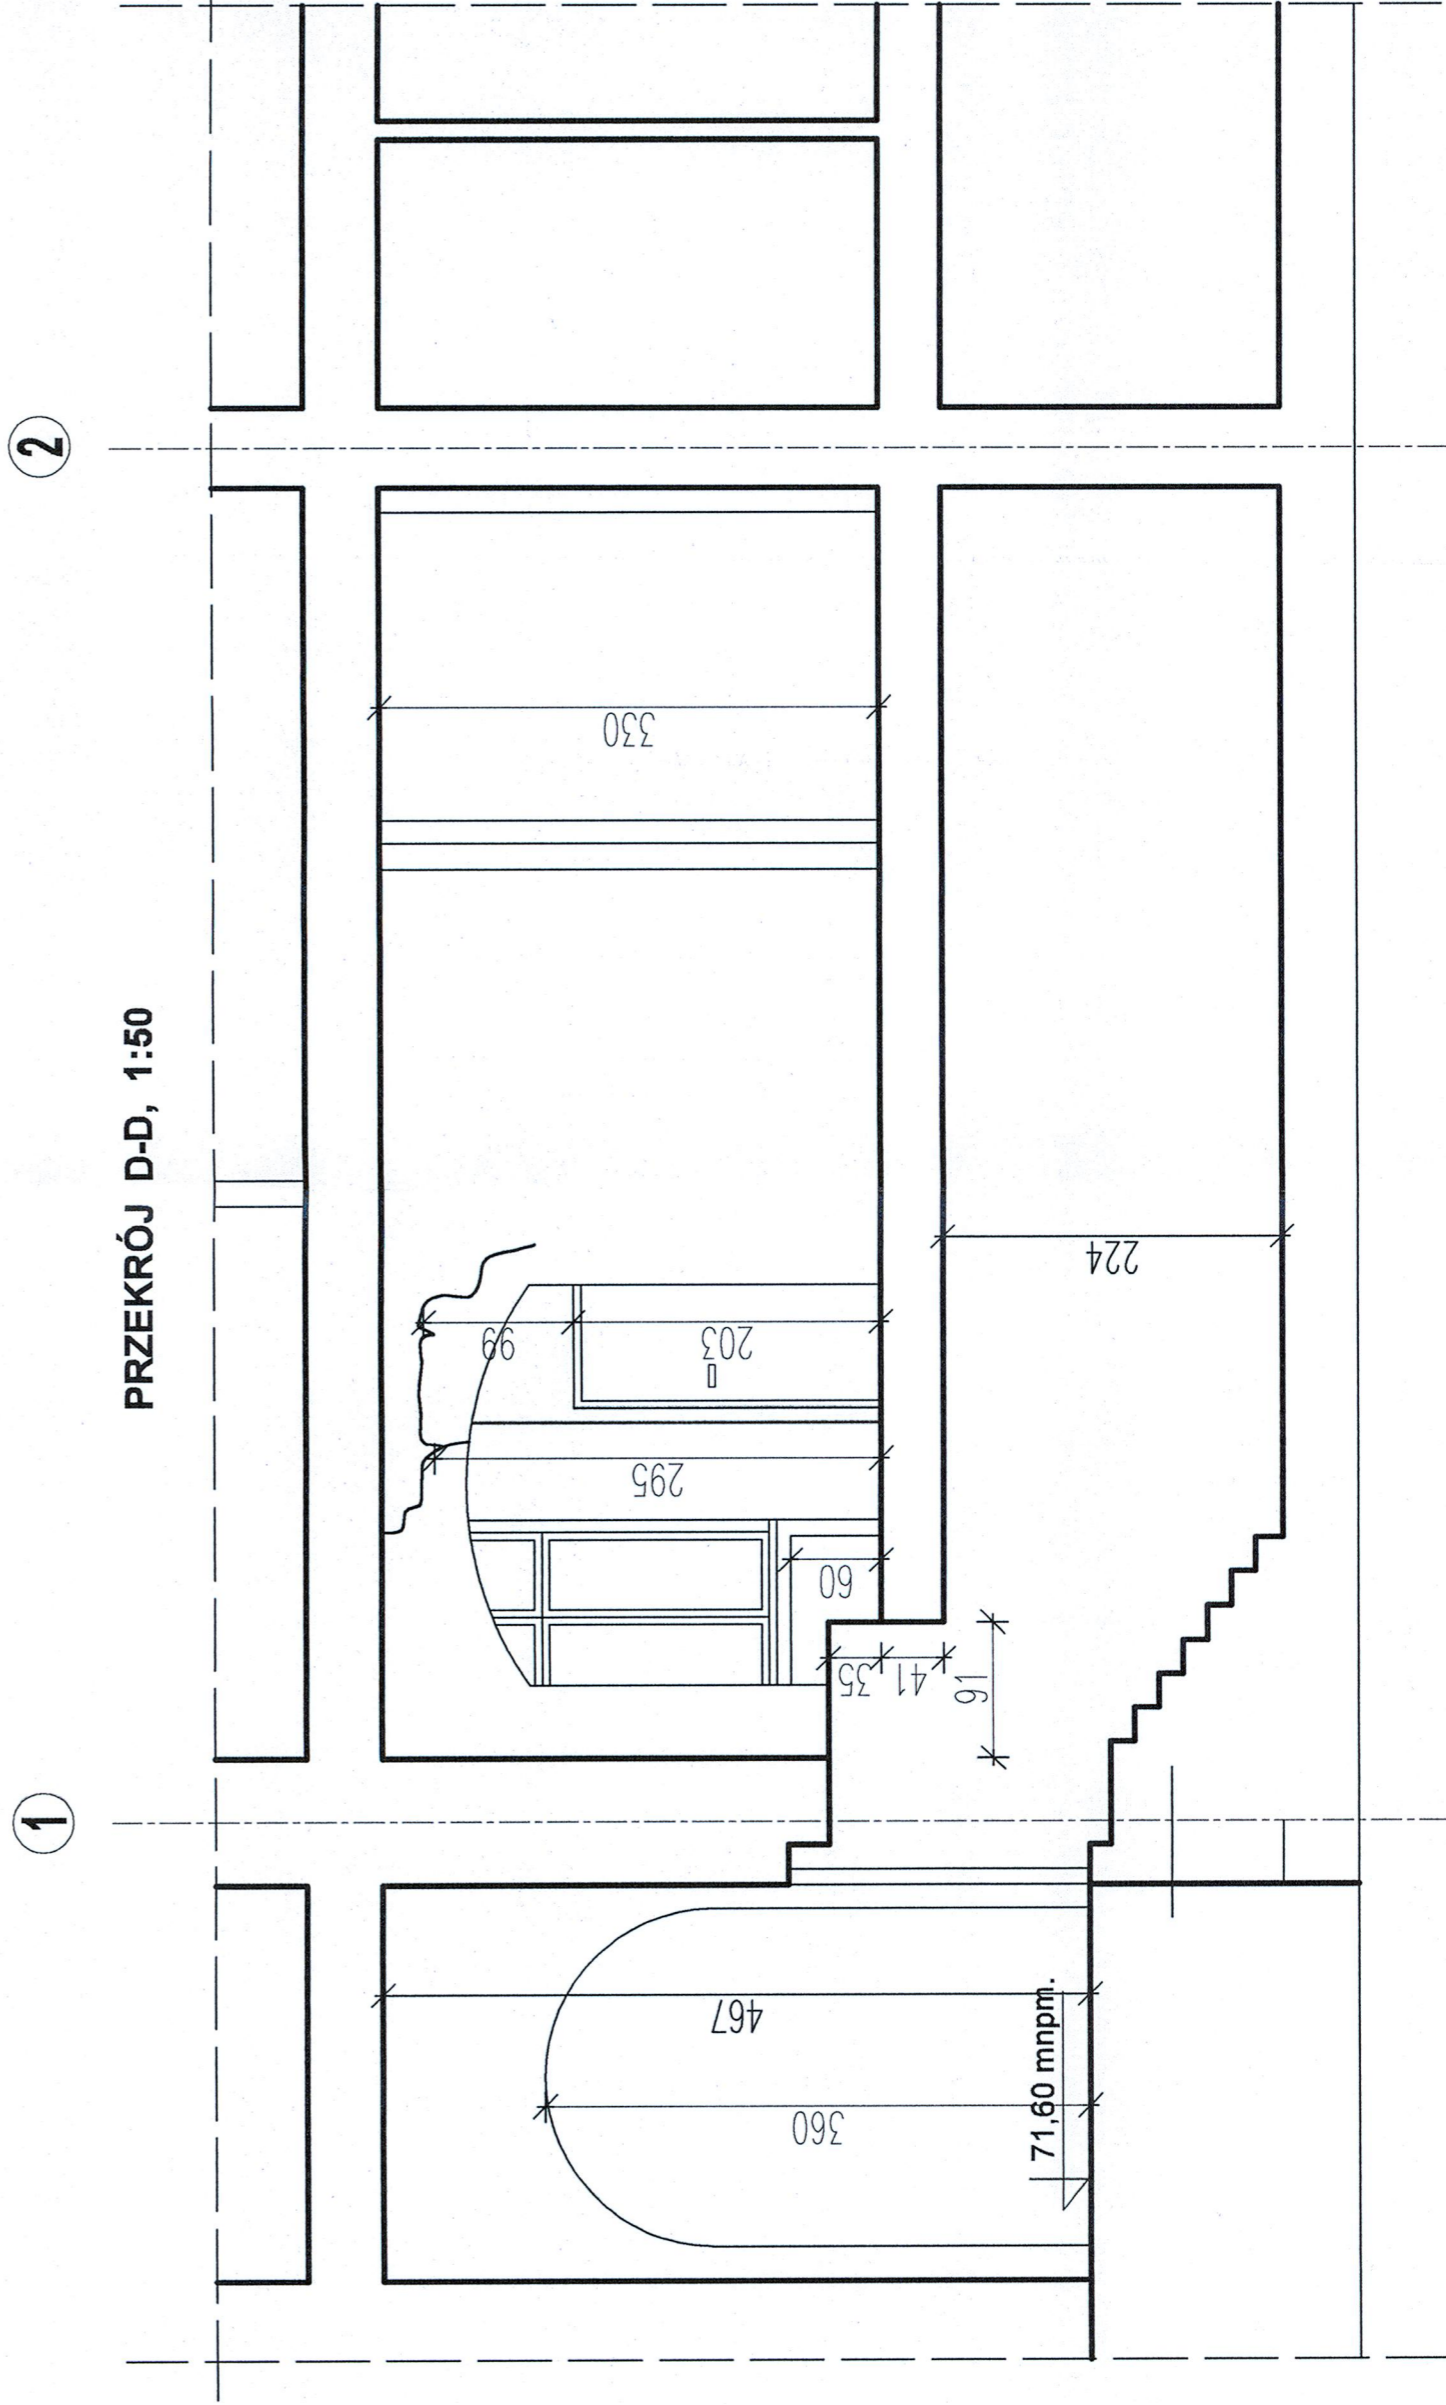


**RZĘKROJE C-C, D-D
INWENTARYZACJA STANU
OBECNEGO skala 1:50**

2.9

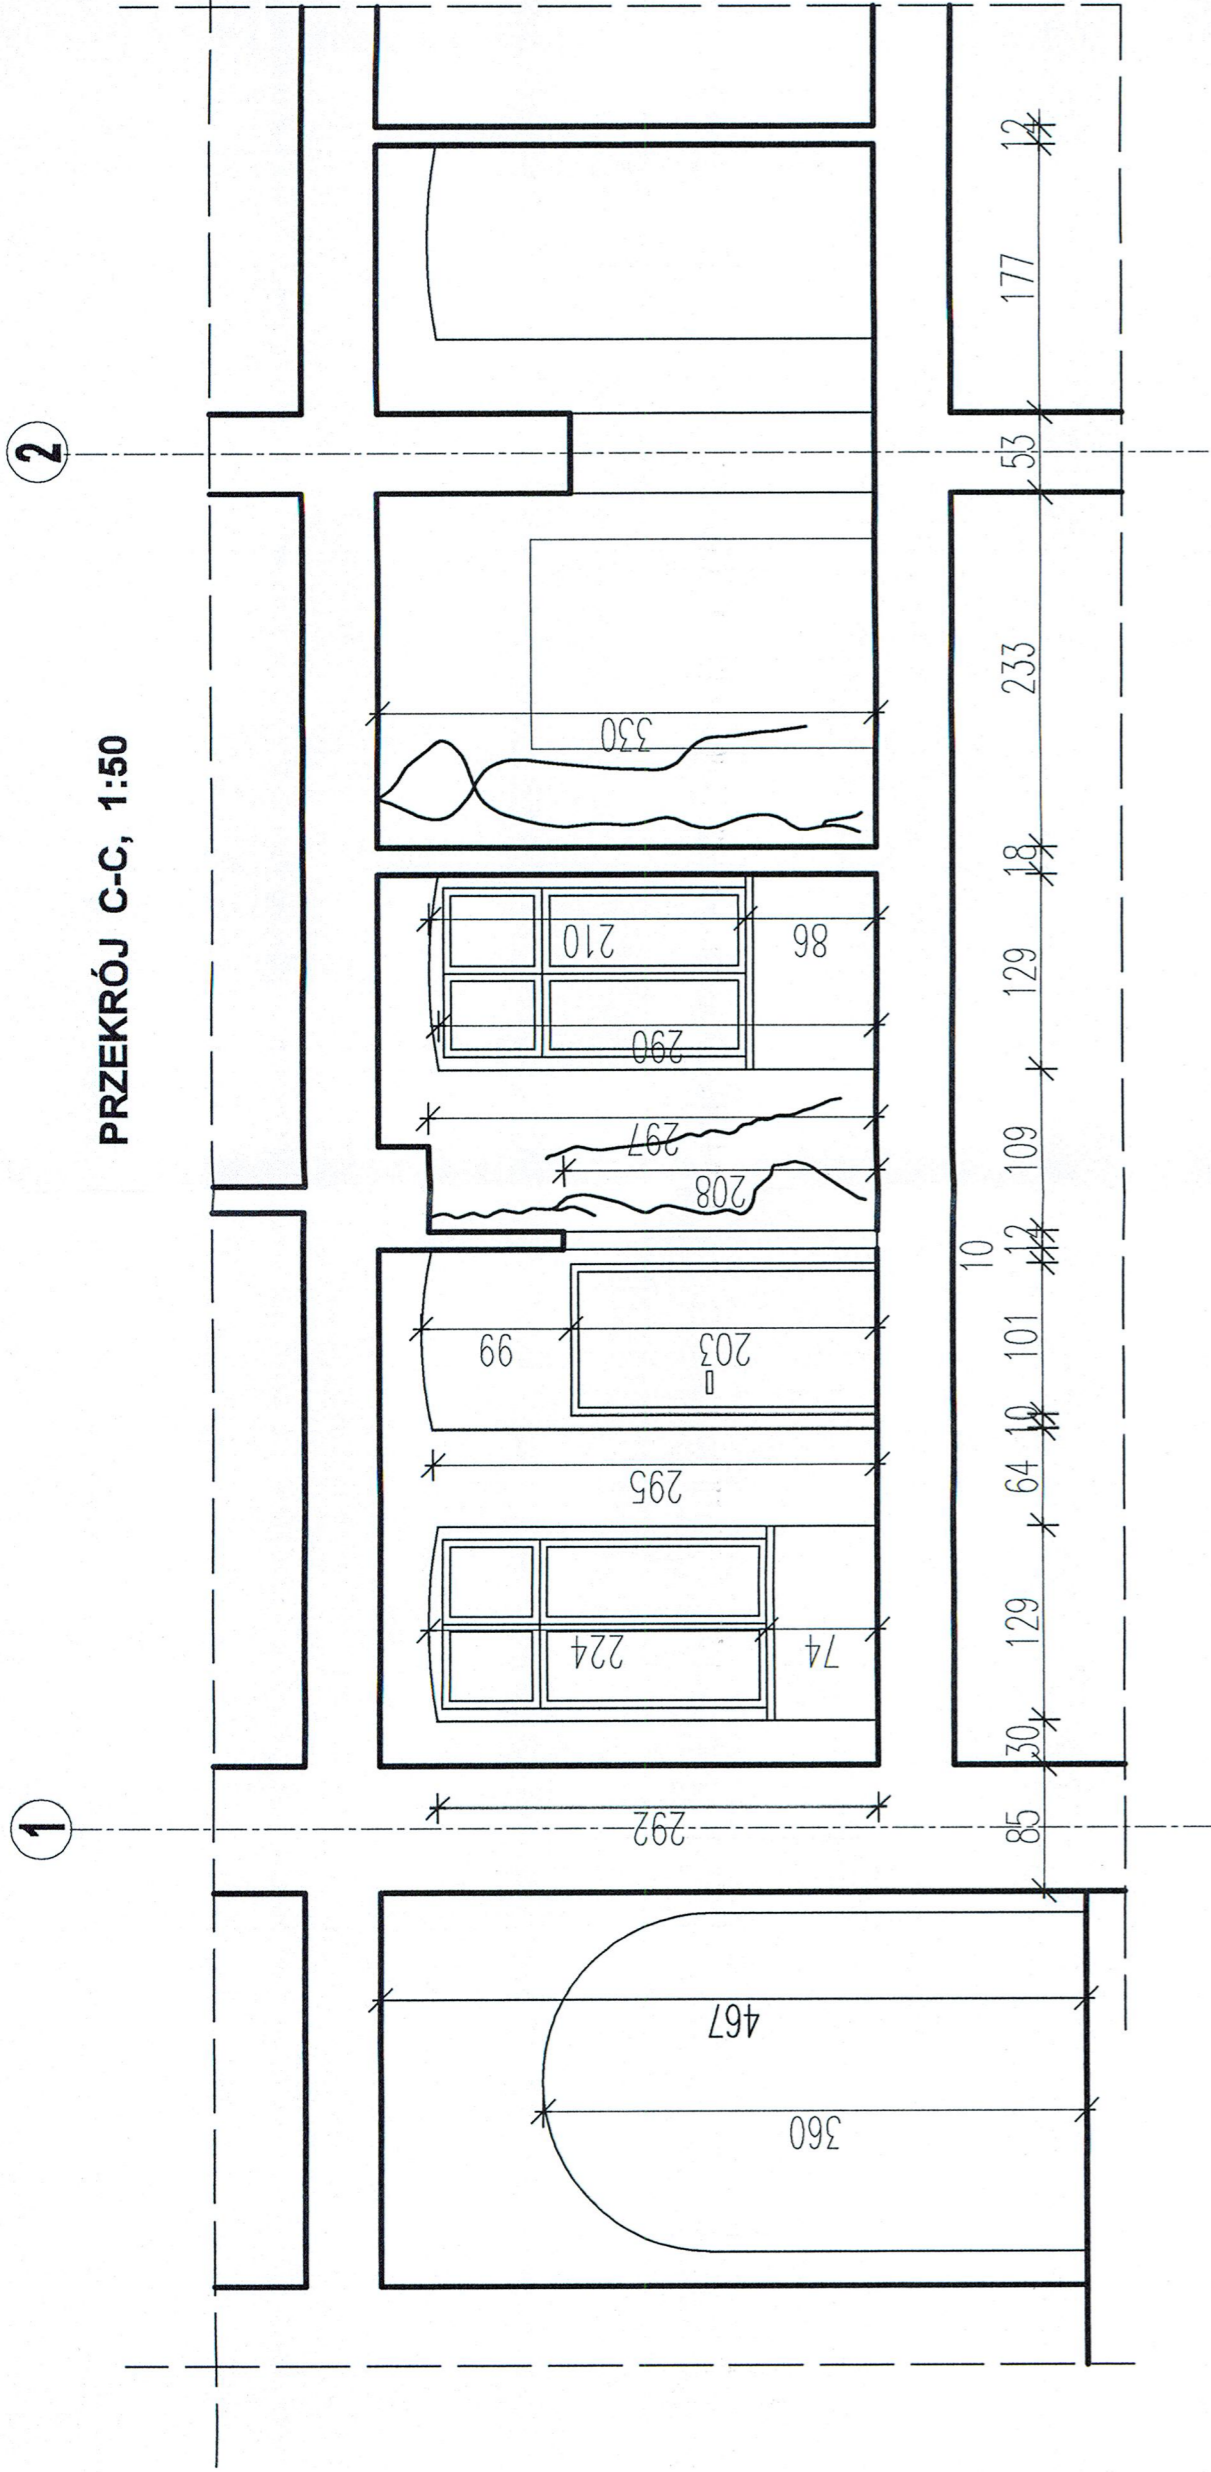

Przedmiotowy projekt (dzieło architektoniczne) jest chroniony prawem autorskim zgodnie z art. 1.2.6. art. 3 i art. 16 ustawy z dnia 4 lutego 1994 r. o prawie autorskim (Dz.Urk. 24 poz. 65)

AKAD BIURO INŻYNIERSKIE, UL. GARNCARSKA 2, LOK. 49, 61-817 POZNAŃ

Biuro Inżynierskie PRZEBUDOWA LOKALU
USŁUGOWEGO
Al. Marchońskiego 20a, 61-827 P-4
dz. nr geo. 227 ark. 26 obr. Poznań

Biuro: ARCHITEKTURA KONSTRUKCJA
Temat opracowania: PROJEKT BUDOWLANY
INWENTARYZACJA

Architekt: *[Signature]* Tytuł: *[Signature]* Kancelaria: *[Signature]*
Sprawozdanie: *[Signature]* Tytuł: *[Signature]* Kancelaria: *[Signature]*

LOKAL BIUROWY
Al. Marchońskiego 20a, P-4

Strona: 1

Przebieg: PRZEKROJE PION
C-C, D-D, 8

Podobnie: 1:50, 1:10, 1:5
Data: lipiec 2018