
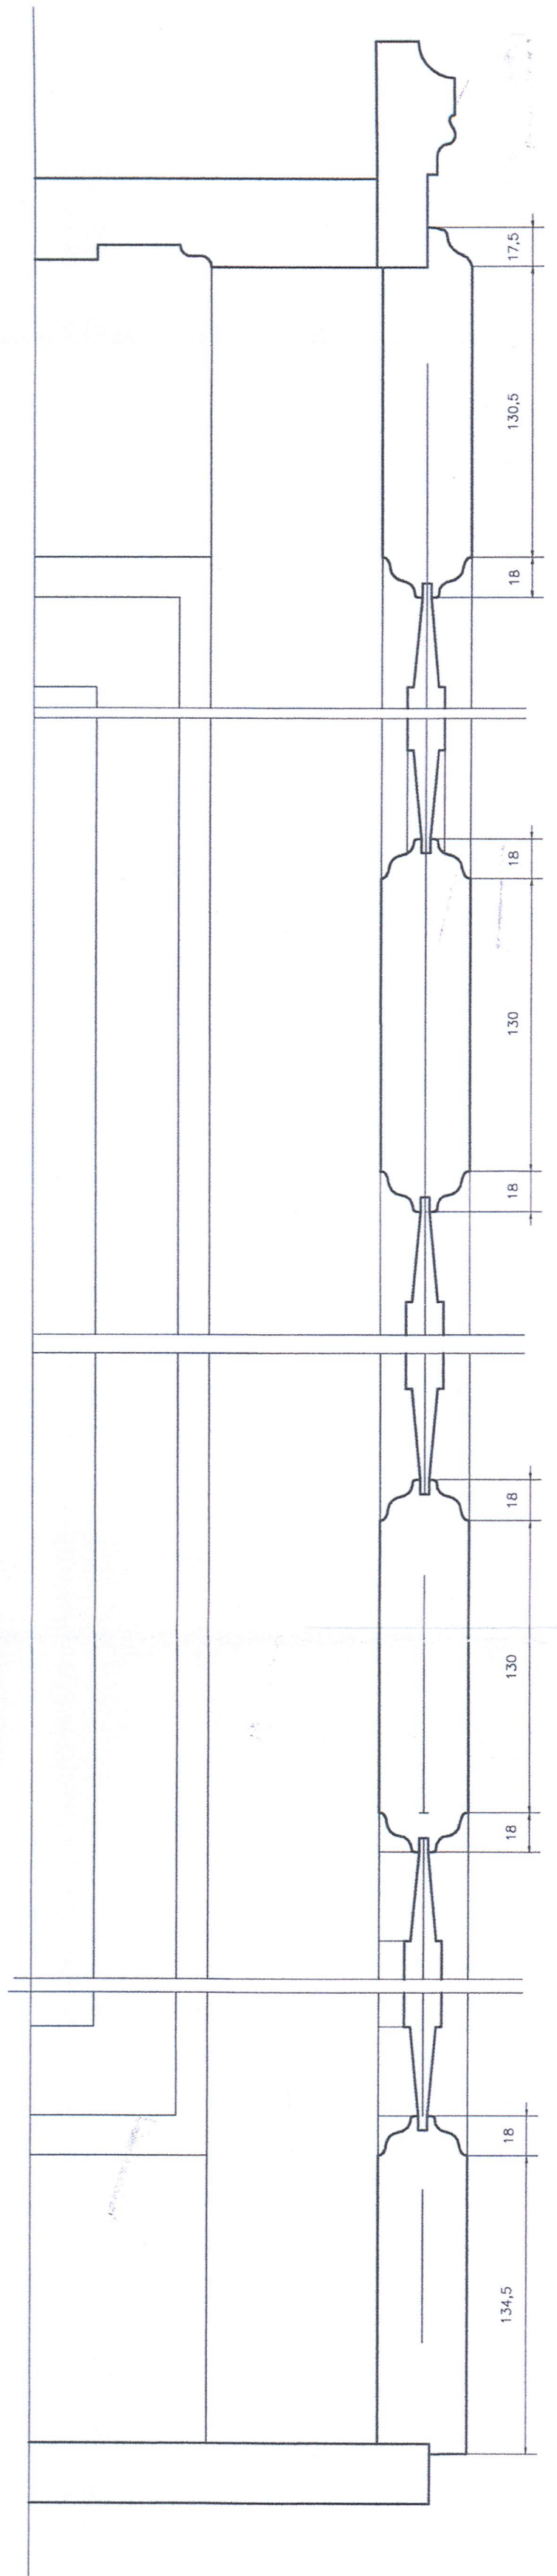
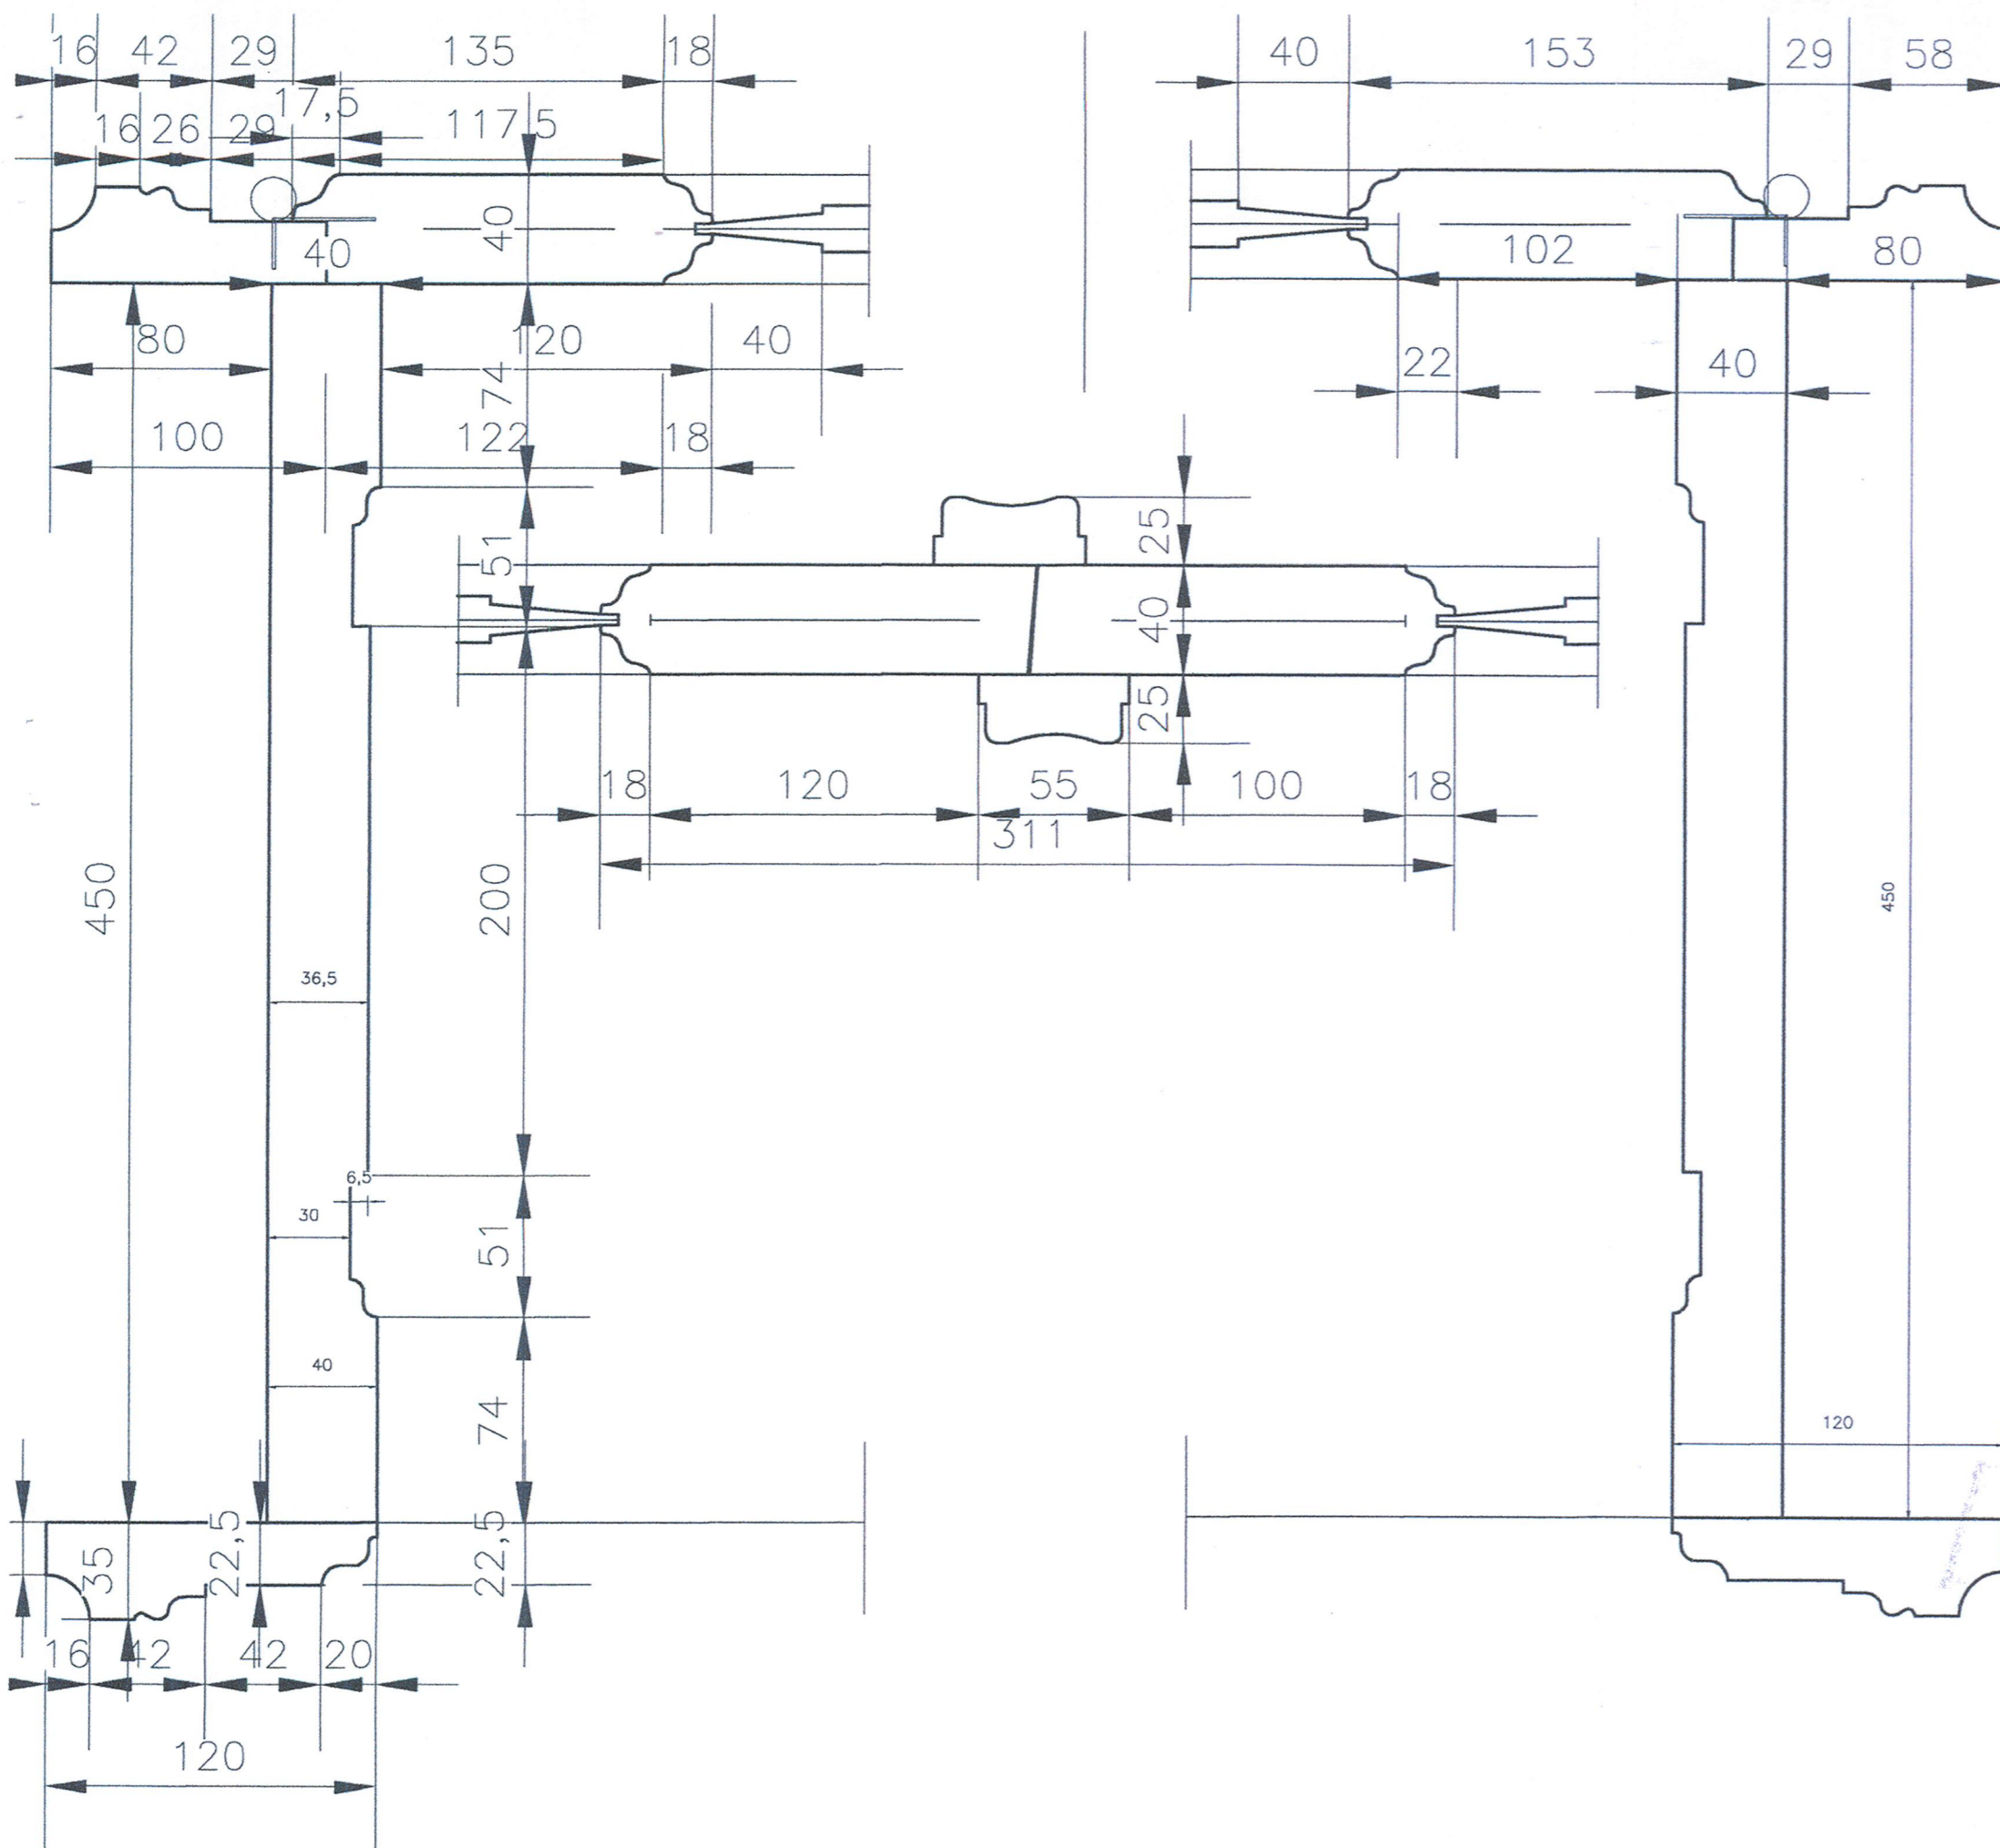


# INWENTARYZACJA PRZYKŁADOWEJ STOLARKI ZABYTKOWEJ, DRZWI WEWNĘTRZNE PODWÓJNE

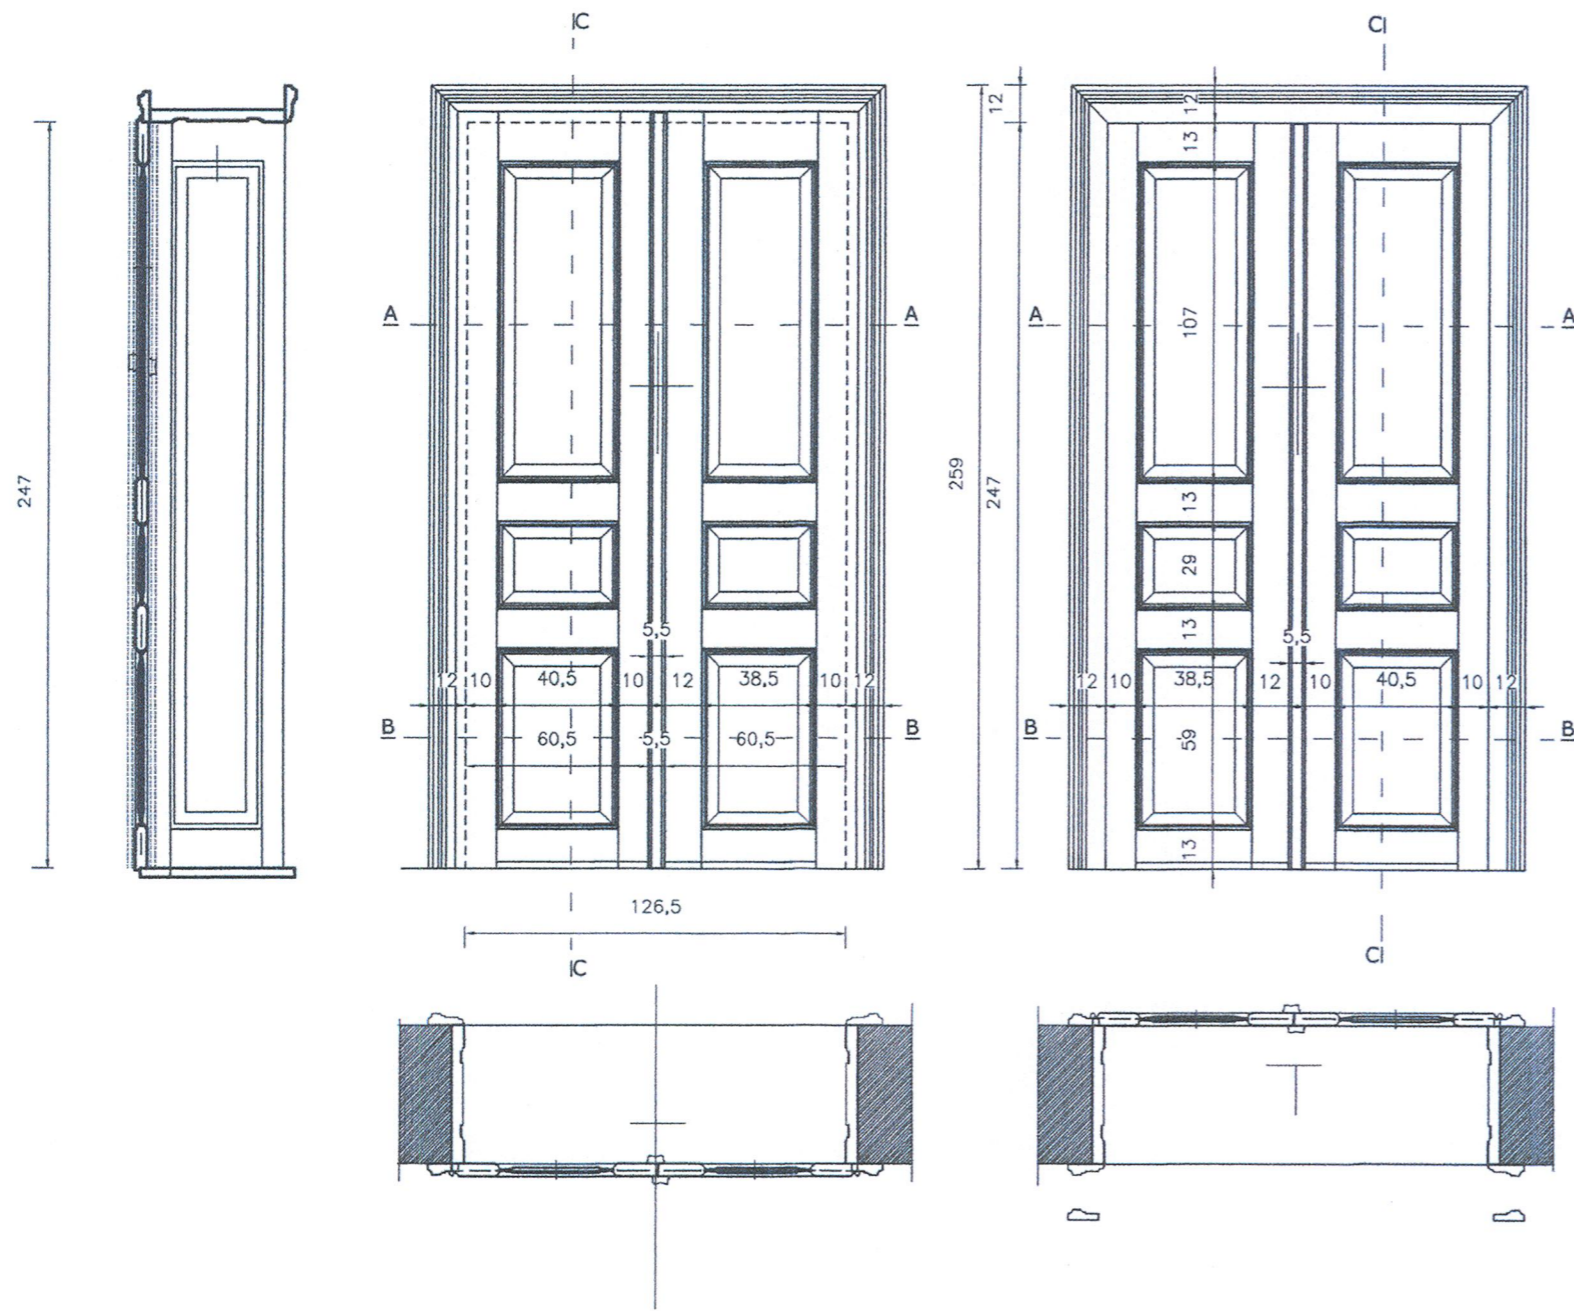

UZGODNIONO Z  
MIEJSKIM KONSERWATOREM ZABYTKÓW  
W POZNANIU  
Załącznik do  
opinii / decyzji / postanowienia / pozwolenia  
z dnia 2-08-2017 nr 688/2017  
L. dz. *Wzrost 418 3. 10. 2017. M*  
Poznań, dnia 2-08-2017 podpis *[Signature]*

AKA PROJEKT	wykonawca projektu: BIURO INŻYNIERSKIE AKAD	główny projektant: mgr inż. arch. ANDRZEJ KONEC	inwestycja: PRZEBUDOWA LOKALU USŁUGOWEGO adres budowy: Al. Marcinkowskiego 20a, 61-827 Poznań dz. nr geo. 22/7 skł. 26 obr. Poznań	NR RYS. 5
	61-817 Poznań ul. Garmarska 2/4a tel. 061-855 56 50 0-501-370-864 aka@aka.pl	61-817 Poznań ul. Garmarska 2/4a tel. 061-855 56 50 0-501-370-864 aka@aka.pl	Investor: Poznański Fundusz Pożyczek Kandydów sp. z o.o. Al. Marcinkowskiego 20, 61-827 Poznań	SYMBOL
	branża: ARCHITEKTURA KONSTRUKCJA	temat rysunku: INWENTARYZACJA ZABYTKOWYCH DRZWI WZORCOWYCH	stadium dokumentacji: PROJEKT BUDOWLANY INWENTARYZACJA	SKALA: 1:50
	ARCHITEKTURA SPRAWDZAJĄCY KONSTRUKCJA SPRAWDZAJĄCY	mgr inż. arch. Andrzej Konec mgr inż. arch. Juliusz Malępszak	PROJEKTANT KONSTRUKCJA SPRAWDZAJĄCY	DATA: