RZUT PARTERU, INSTALACJE SANITARNE
skala 1:50

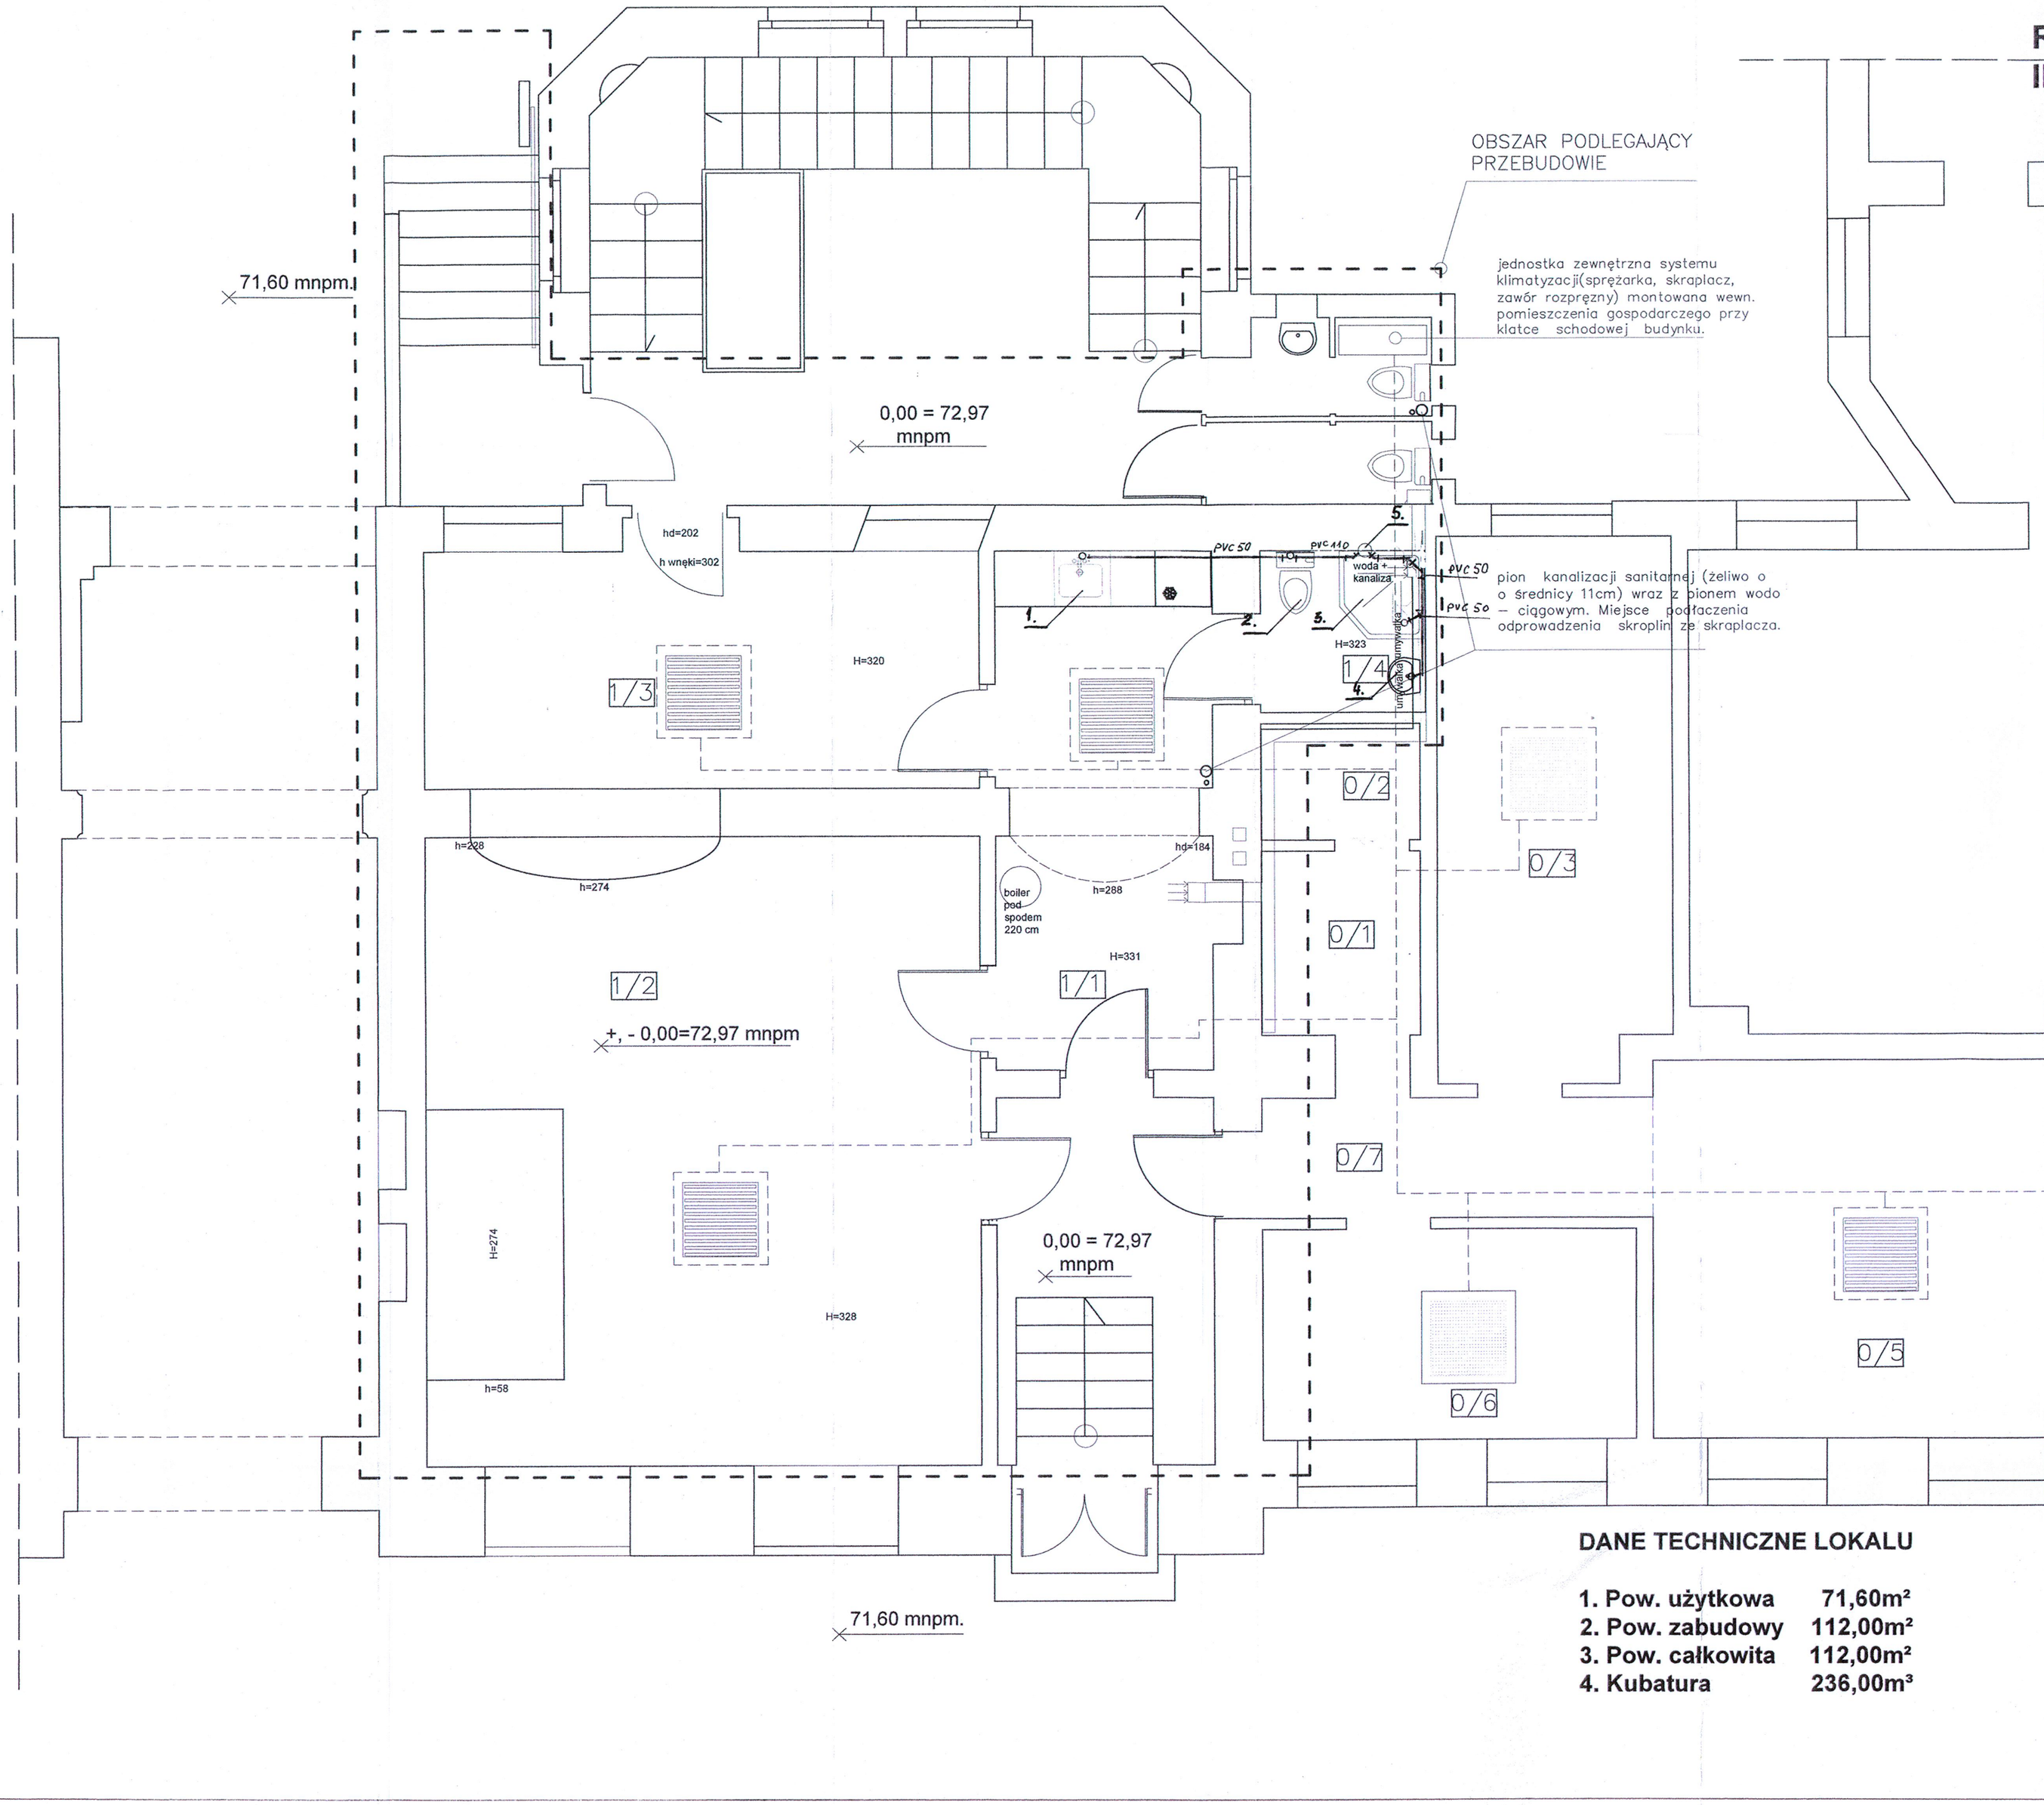

Zestawienie pomieszczeń lokal przeznaczonych do przebudowy.

Nr	NAZWA	Pow.użyt.(m²)	Wys.(m²)	Kubatura(m³)	Posadzka
1	2	3	4	5	6
1/1	HOL/PRZEDPOKÓJ	12,90	3,30	42,50	wykładzina PVC
1/2	SALKA KONFERENCYJNA	40,40	3,30	133,30	wykładzina PVC
1/3	SALKA KONFERENCYJNA	15,20	3,30	50,20	wykładzina PVC
1/4	POM. SANITARNE	03,10	3,30	10,20	wykładzina PVC
					wykładzina PVC
					wykładzina PVC
					ceramika
		71,60		236,20	

Zestawienie pomieszczeń lokal pozostających poza przebudową

Nr	NAZWA	Pow.użyt.(m²)	Wys.(m²)	Kubatura(m³)	Posadzka
1		3	4	5	6
0/1	PRZEDSIONEK WC	03,40	3,30	11,20	wykładzina PVC
0/2	WC	02,15	3,30	07,10	wykładzina PVC
0/3	BIURO	14,60	3,30	48,20	wykładzina PVC
0/4	BIURO	09,40	3,30	31,00	wykładzina PVC
0/5	BIURO	20,10	3,30	66,30	wykładzina PVC
0/6	BIURO	09,10	3,30	30,00	wykładzina PVC
0/7	KORYTARZ	05,40	3,30	17,80	ceramika
		64,15		211,60	

OZNACZENIA

1. Zlewozmywak 1-komorowy firmy Rranke otworem i baterią zlewozmywakową stojącą z wężykami i zaworami kątowymi ϕ ½"/ 3/8".
2. Miska ustępowa kompaktowa podwyższona Koło NOVA.
3. Kabina prysznicowa firmy Kerra 90 narożna z baterią prysznicową scienną.
4. Umywalka Koło NOVA 50x45 cm z otworem i baterią umywalkową stojącą jednouchwytową z wężykami i zaworami kątowymi ϕ ½"/ 3/8".
5. Istniejący pion żeliwny 110 na odcinku parteru do wymiany na rurę PVC 110 niskoszumową i trójniki do podłączenia projektowanych przyborów kanalizacyjnych.

Inż. ANNA ROTHE
Rzeczoznawca d/s sanitarno-higienicznych
nr upoważnienia 100-BPIO/85 i 100-BPIO/IV/97
w zakresie budownictwa przemysłowego i ogólnego
bez służby zdrowia
Adres zam. Plac Wolności 10 m 17
61-738 Poznań, tel. (061) 8515-603
tel. kom. 0 601-352-155

Uzgodniono pod względem wymagań higienicznych i zdrowotnych bez zastrzeżeń (z zastrzeżeniami)
data 14/09/18 podpis
Lp. 99/2018

DANE TECHNICZNE LOKALU

1. Pow. użytkowa 71,60m²
2. Pow. zabudowy 112,00m²
3. Pow. całkowita 112,00m²
4. Kubatura 236,00m³

AKAD BIURO INŻYNIERSKIE uL. DARNCARSKA 2 LOK. 4a 61-817 POZNAŃ

Inwestor: Poznański Fundusz Poręczeń sp. z o. o. ul. Marcinkowskiego 20 61 – 827 Poznań				Obiekt: Przebudowa lokalu usługowego
				Adres ul. Marcinkowskiego 20a (dz.22/7 ark. 26 obr. Poznań) 61-827 Poznań
	Imię nazwisko	Data	Nr uprawnienia	Podpis
Sprawdzający	Mgr inż. Ryszard Raś		168/80/PW	Projekt: Instalacje sanitarne
Projektował	Wiesław Pabisiak	Lipiec 2018r	79/PW/91	PROJEKT BUDOWLANY
Nazwa rysunku: RZUT PARTERU KANALIZACJA SANITARNA W LOKALU				Skala: 1:50 / Nr rysunku K1